

SIEPE DI CIPRESSI - VIA LAZZARO MOCENIGO

FOTO
Generali




TIPOLOGIE ARBOREE


Filare di cipressi
Cupressus sempervirens
Usati 35 elementi



SEZIONE TIPO SCALA 1:100

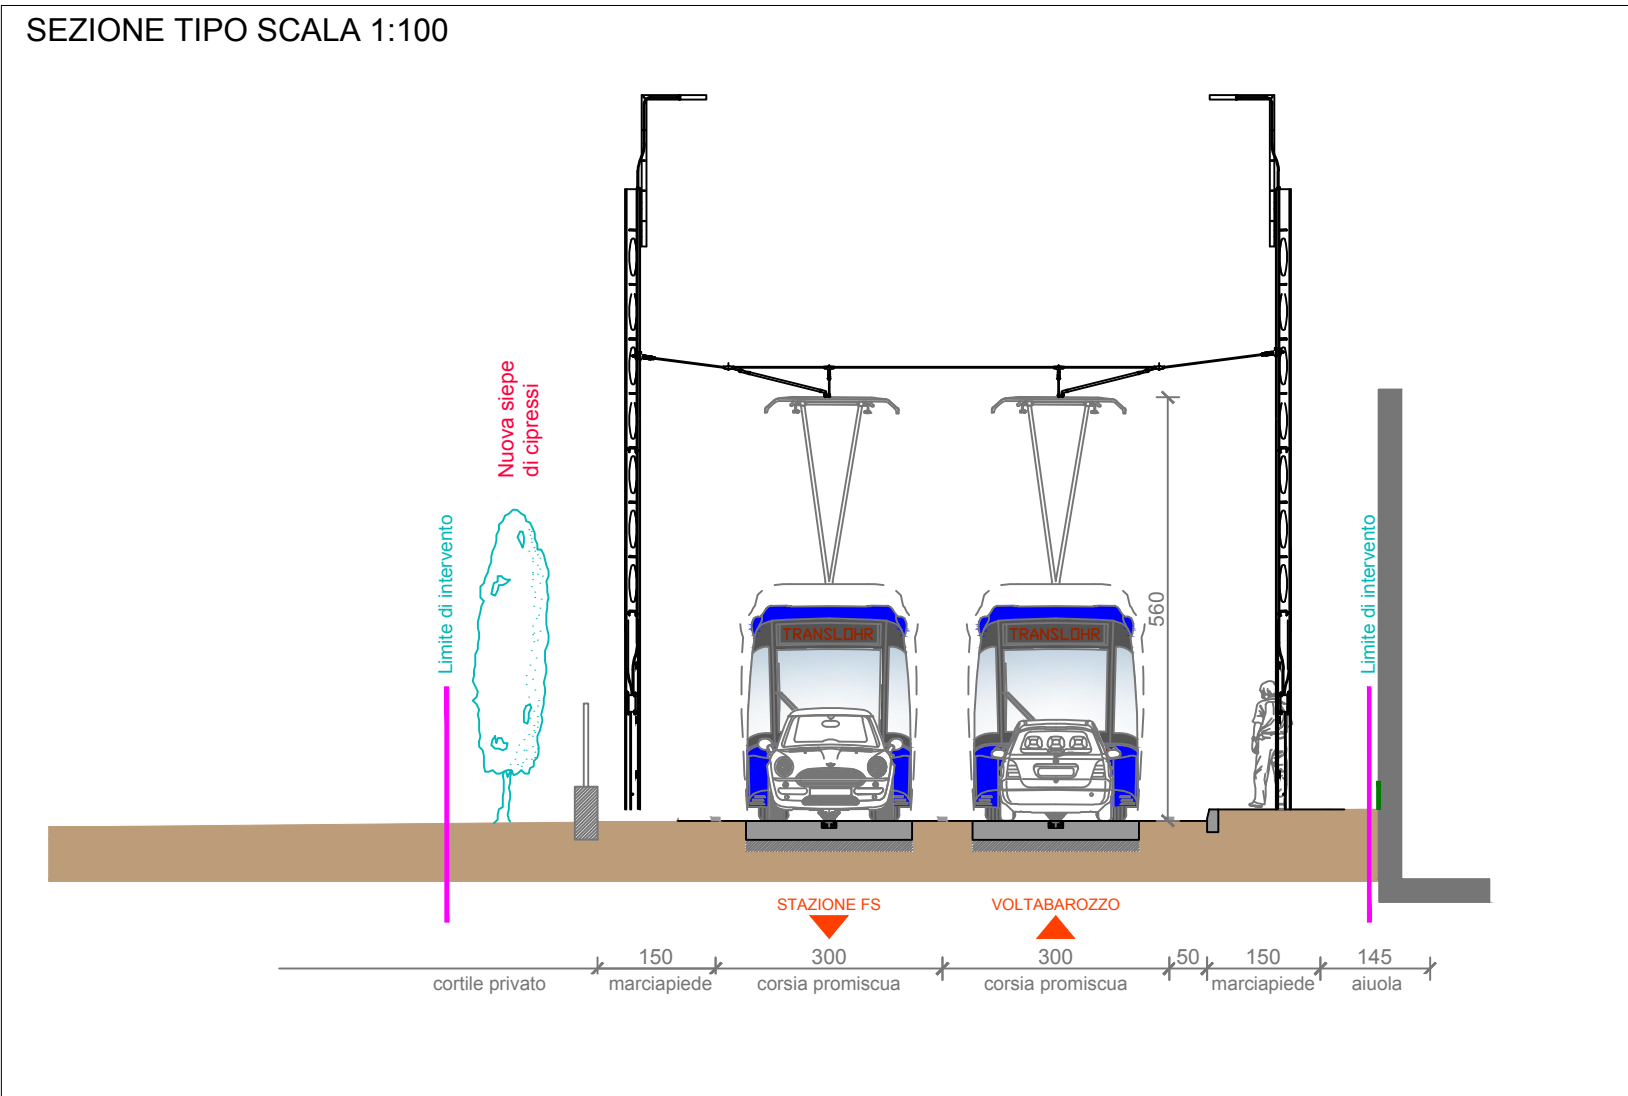

PLANIMETRIA SCALA 1:500

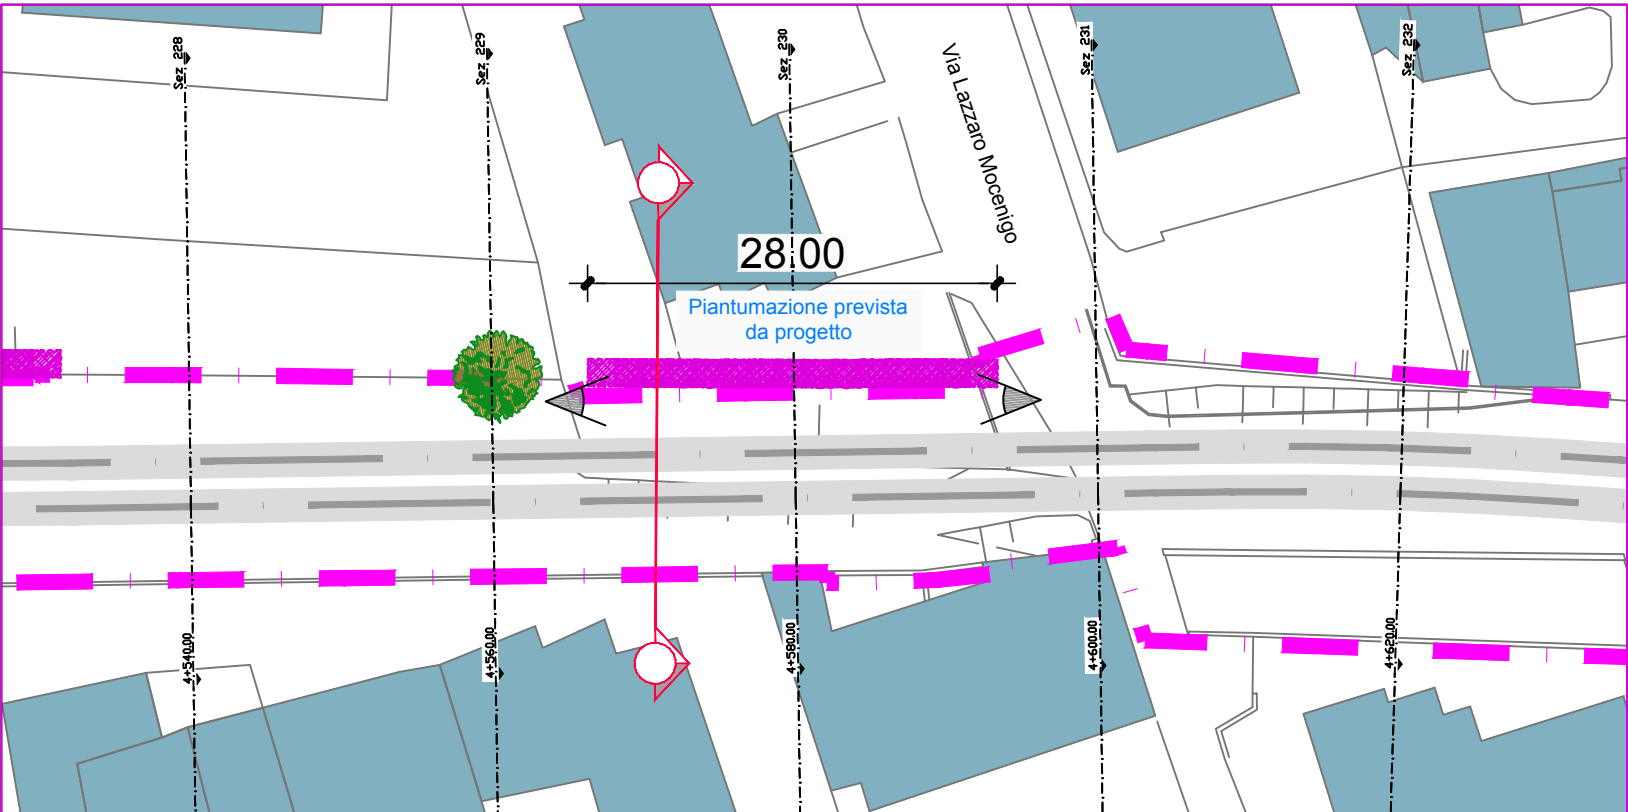

APS Holding s.p.a.

Società soggetta all'attività di direzione e coordinamento del Comune di Padova

Realizzazione della nuova linea
tranviaria di Padova SIR3

CIG: 88315032D4
CUP: H91F18000260005

ESECUTIVI DI CANTIERE

COMMITTENTE:

APS Holding S.p.A.

R.U.P.:

Dott. Ing. Diego GALIAZZO

IMPRESA APPALTATRICE:

MANDATARIA



MANDANTI:



REDATTO DA:



PARTE GENERALE
MITIGAZIONE PAESAGGISTICA
PLANIMETRIA DEGLI INTERVENTI IN VIA LAZZARO MOCENIGO

REVISIONE	DATA	DESCRIZIONE	REDATTO	CONTROLLATO	AUTORIZZATO	ALL. N.
0	Aprile 2025	PRIMA EMISSIONE	CSE	LT	...	EC_E00378_PG_PA_PL_02_0-A.04
						Rif. Progetto Esecutivo: E00378_PG_PA_PL_02_0
						Rif. Progetto Costruttivo: -
						DATA : APRILE 2025