

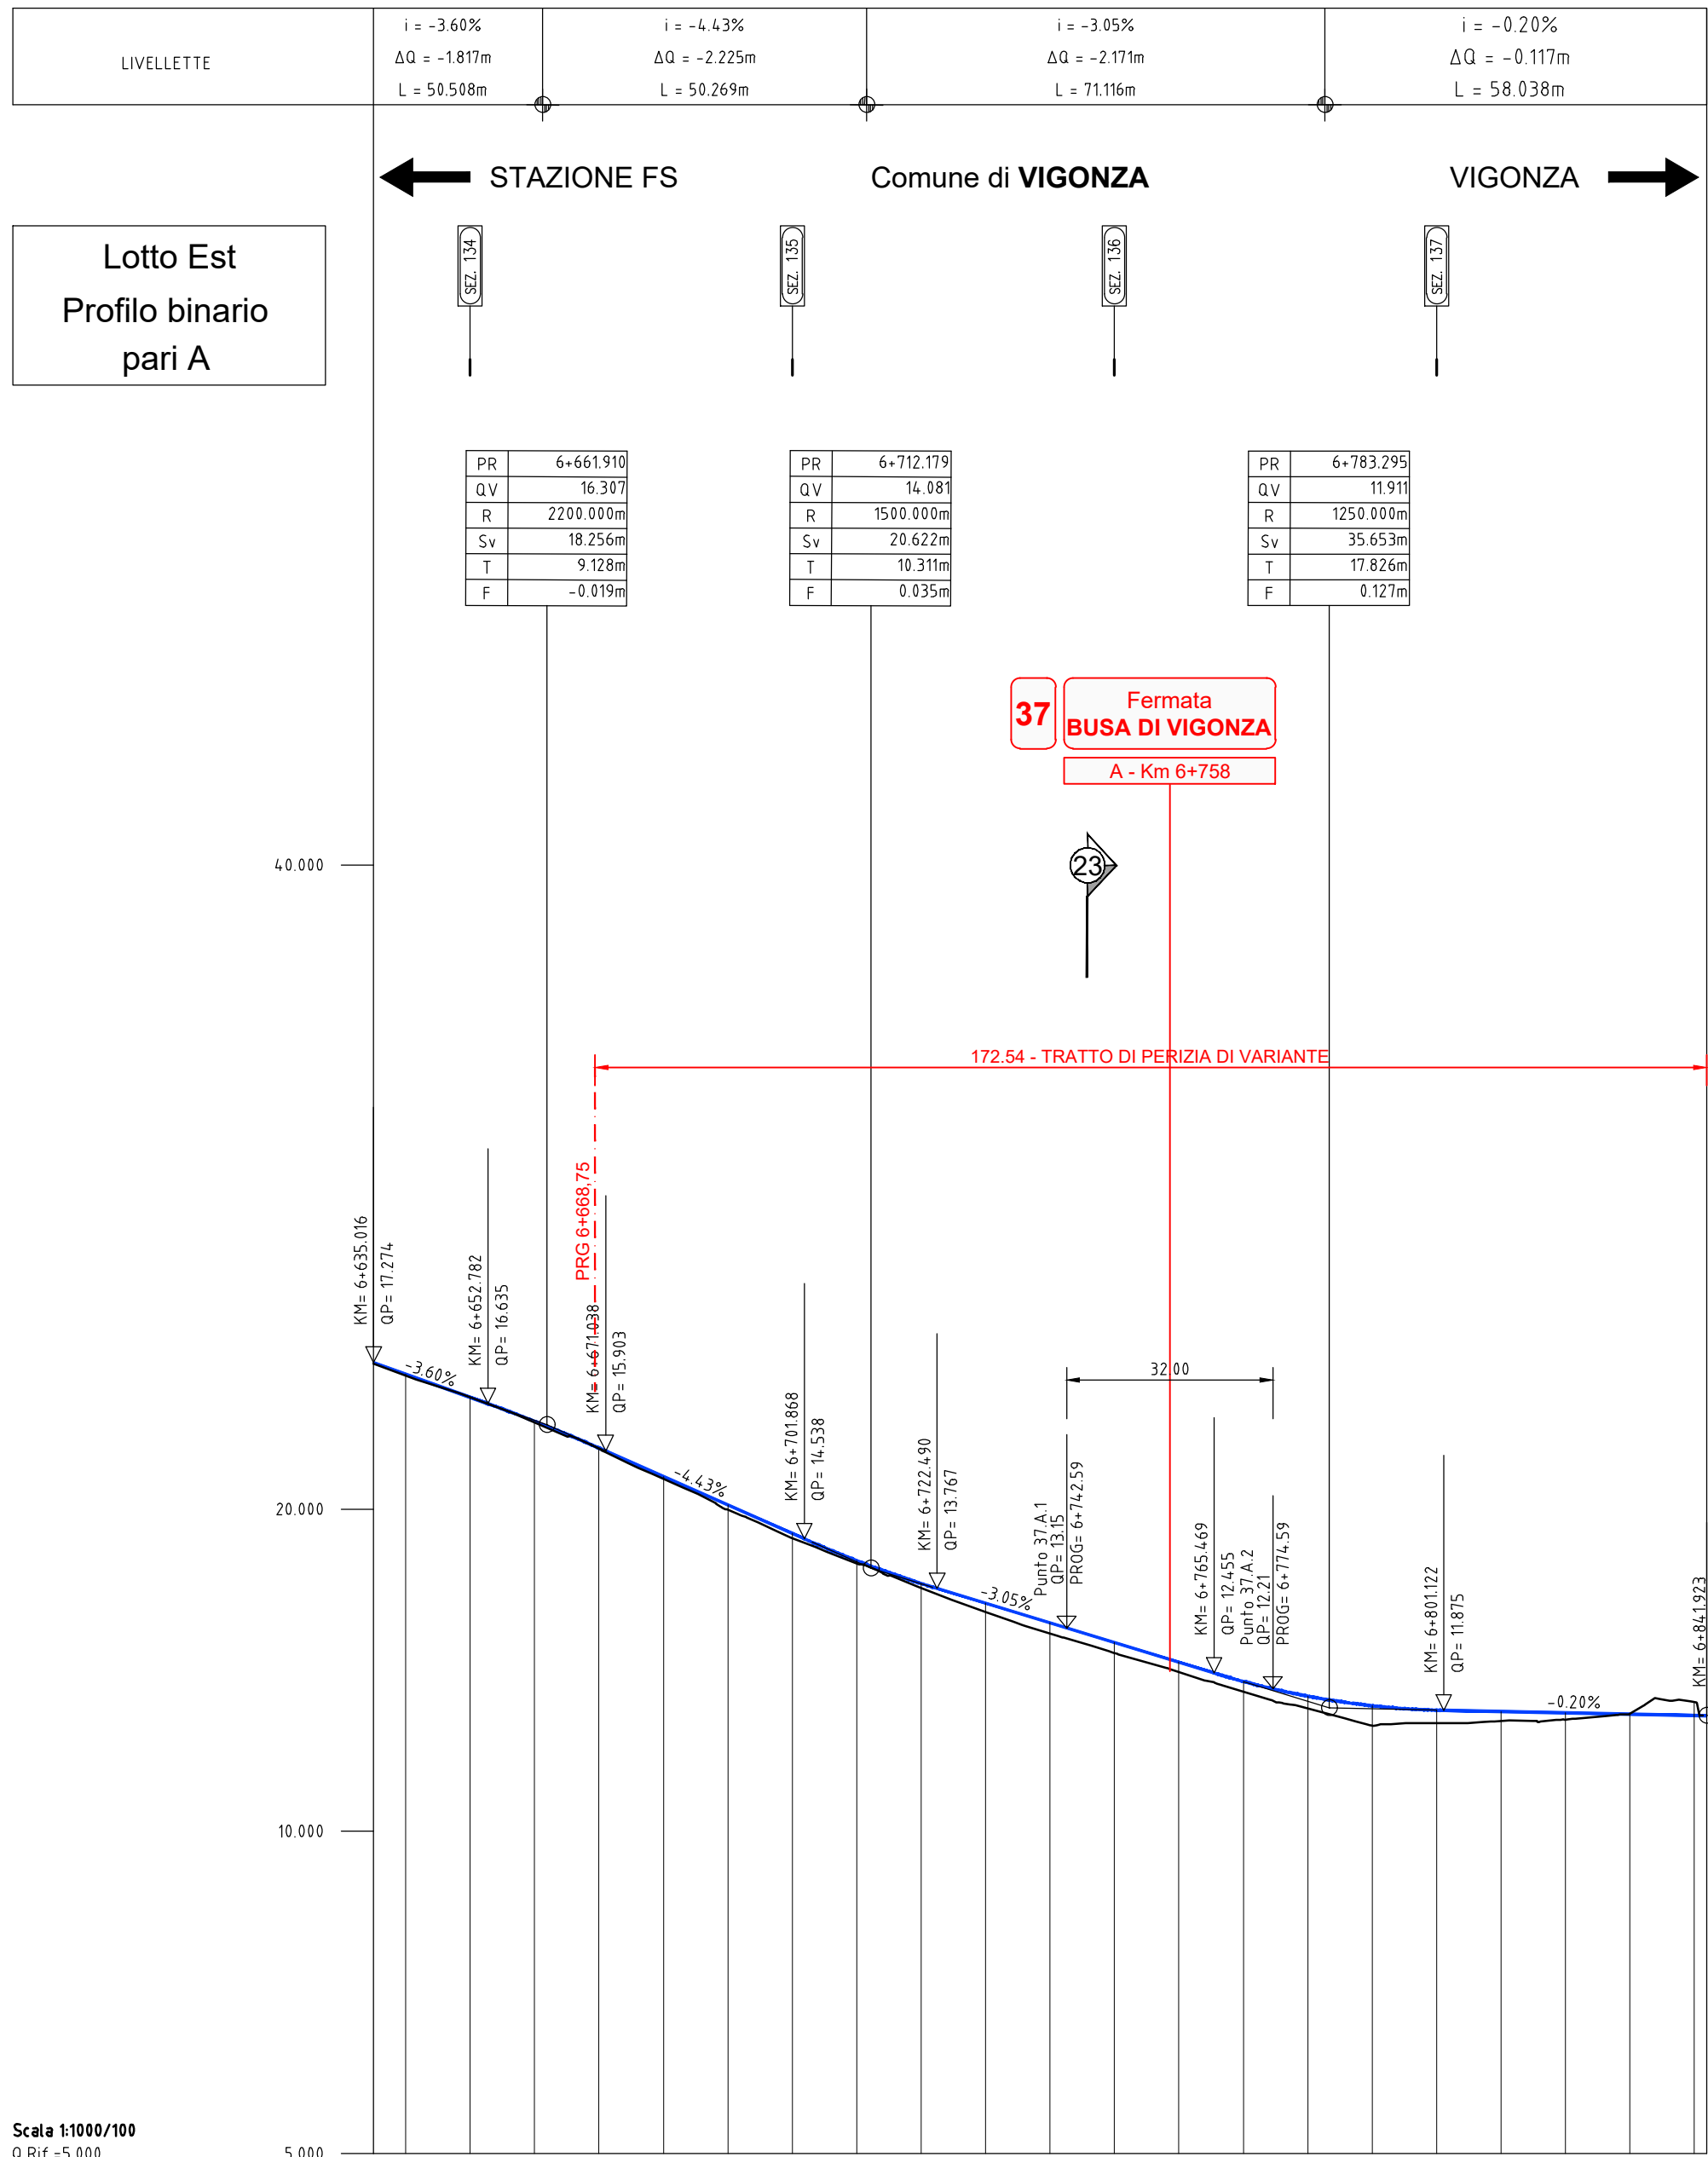
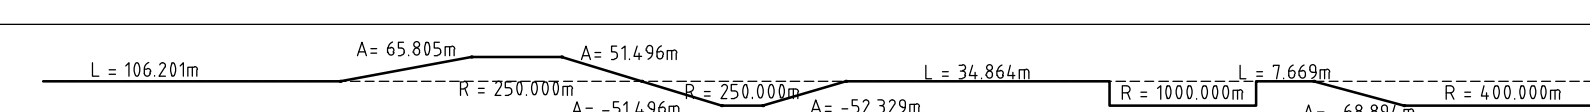


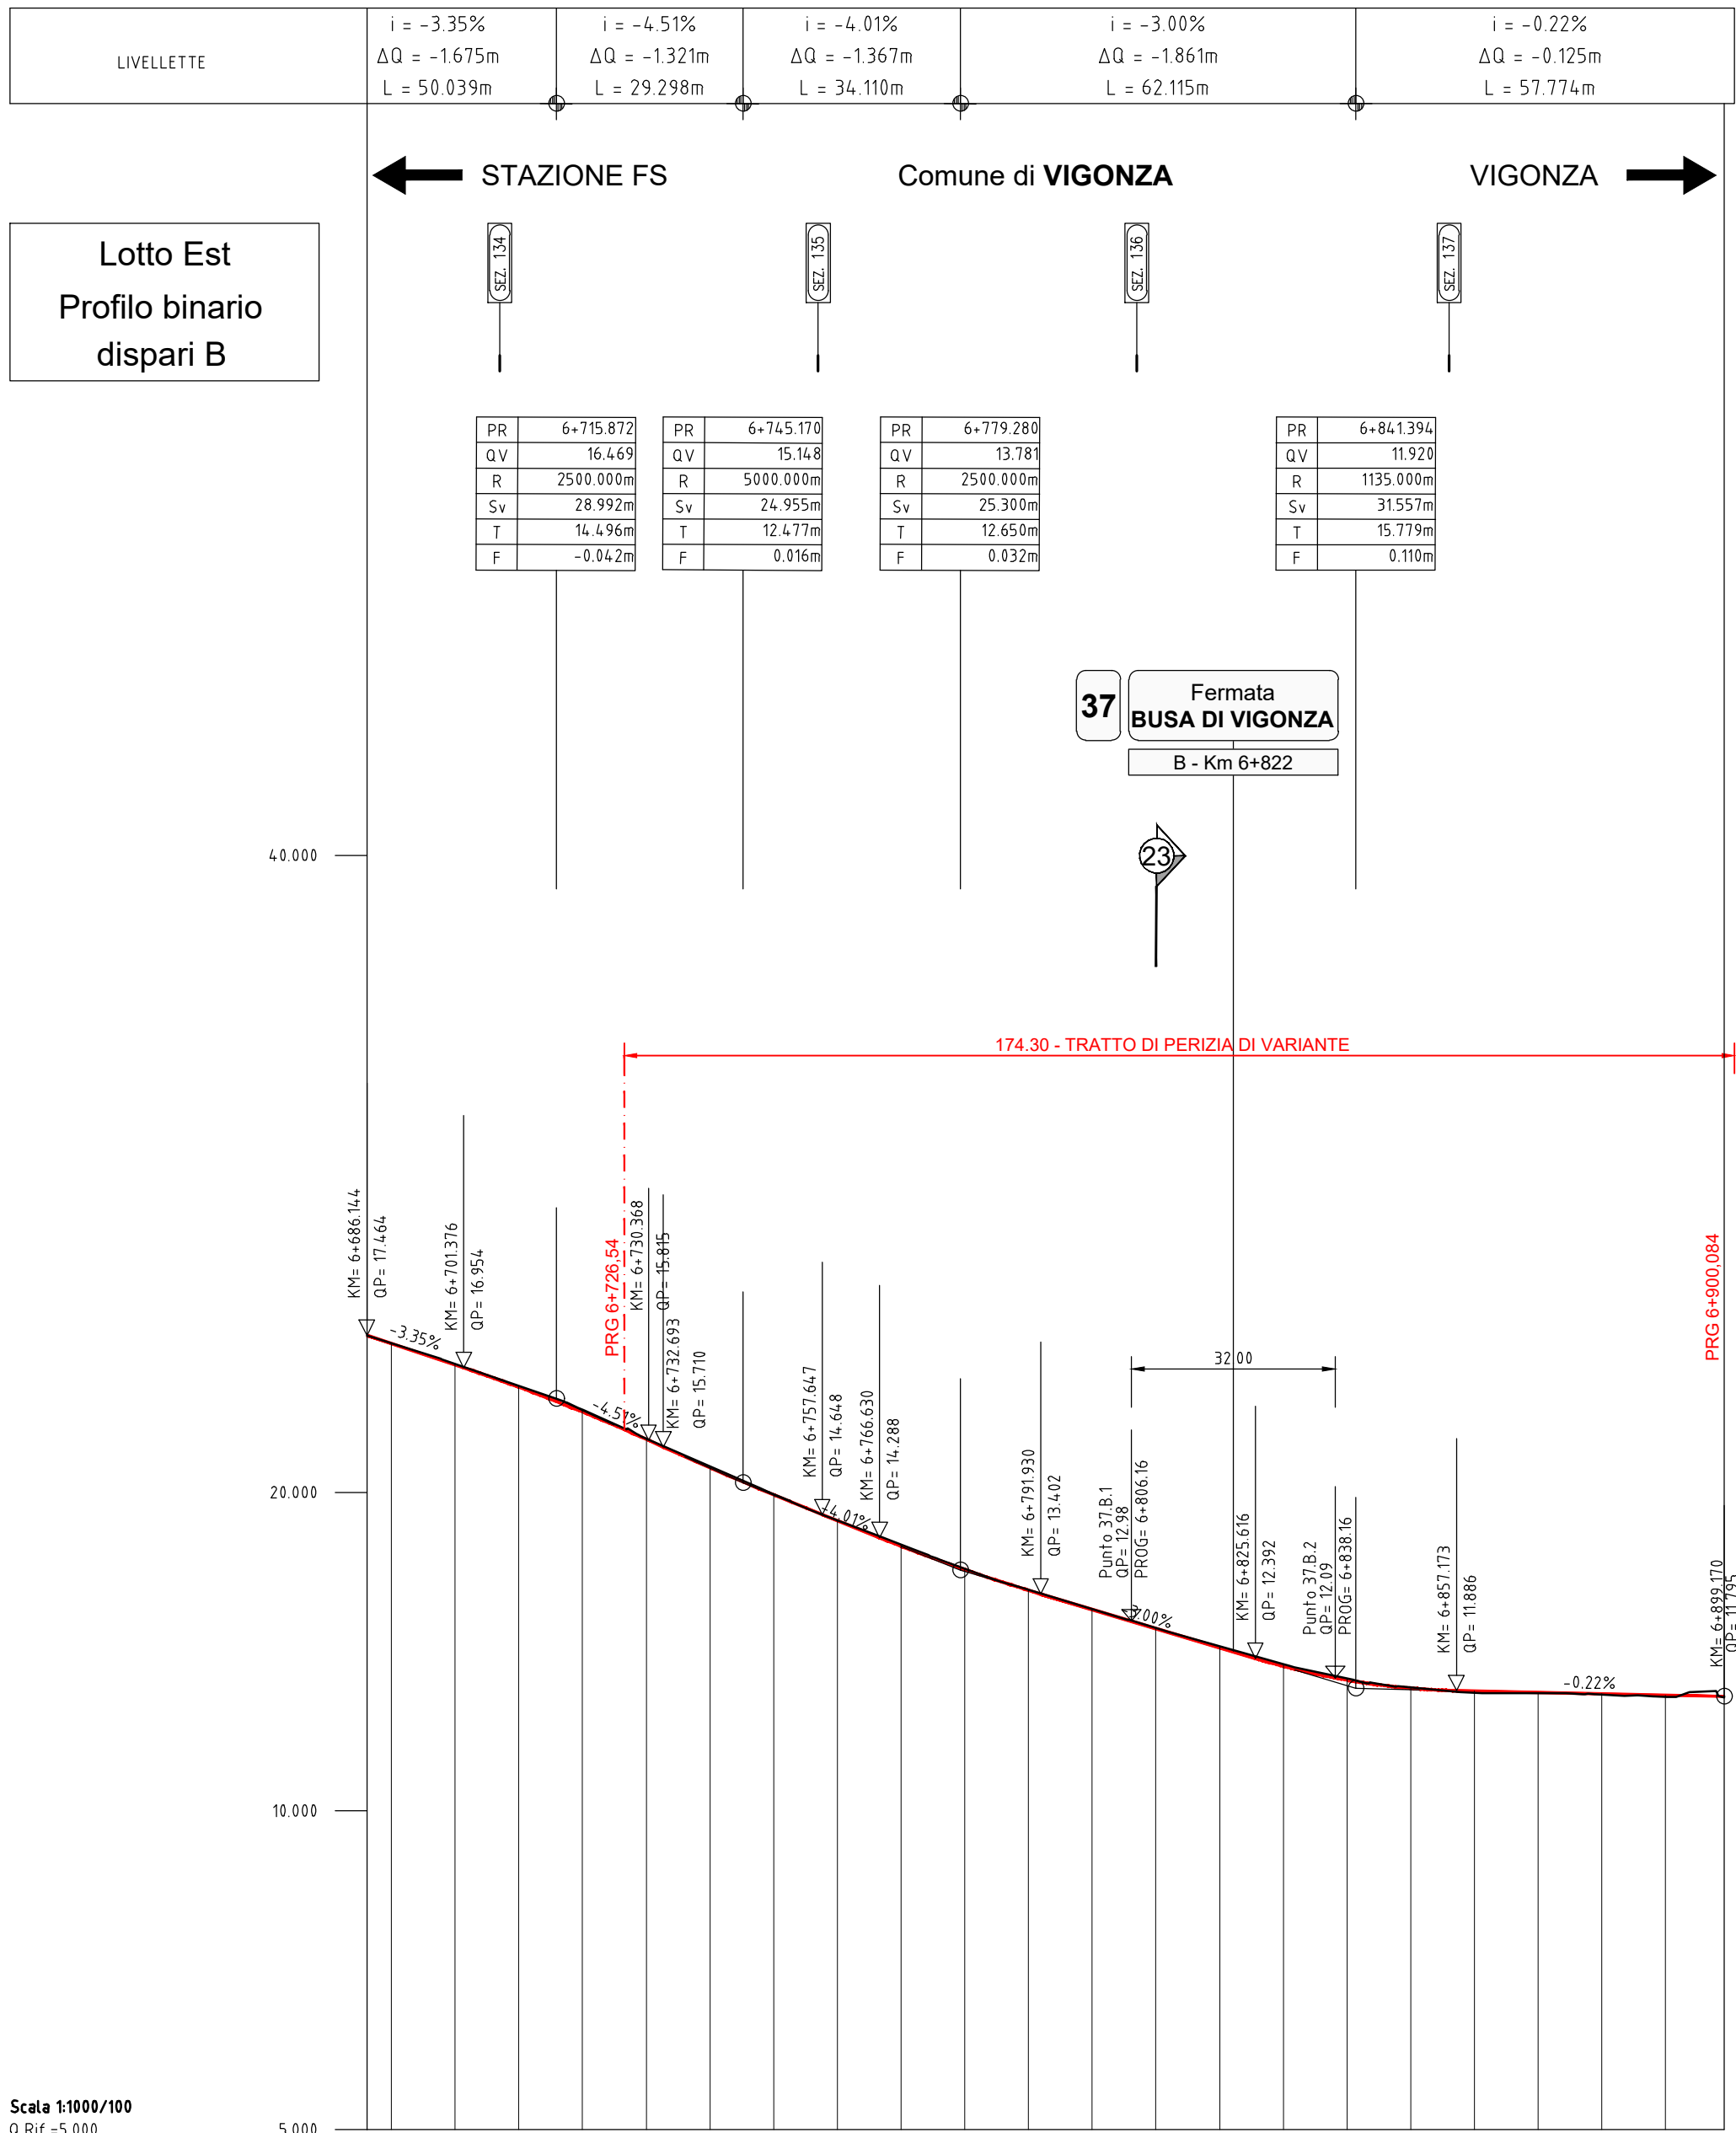


DISTANZE PROGRESSIVE	6+640.000	6+650.000	6+660.000	6+670.000	6+680.000	6+690.000	6+700.000	6+710.000	6+720.000	6+730.000	6+740.000	6+750.000	6+760.000	6+770.000	6+780.000	6+790.000	6+800.000	6+810.000	6+820.000	6+830.000	6+840.000
DISTANZE PARZIALI		10.00	10.00	10.00	10.00	10.00	10.00	10.00	10.00	10.00	10.00	10.00	10.00	10.00	10.00	10.00	10.00	10.00	10.00	10.00	10.00
QUOTE TERRENO	11.069	16.737	16.344	15.935	15.470	15.063	14.994	14.549	14.157	13.771	13.402	13.070	12.766	12.473	12.166	11.903	11.637	11.674	11.712	11.732	11.828
QUOTE PROGETTO	11.095	16.735	16.364	15.949	15.506	15.063	14.621	14.200	13.845	13.538	13.232	12.927	12.622	12.325	12.096	11.947	11.878	11.857	11.837	11.817	11.792
ANDAMENTO PLANIMETRICO																					

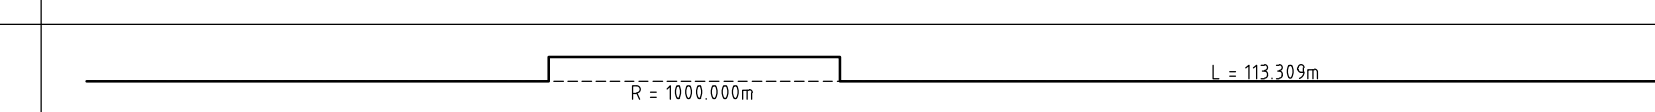


DISTANZE PROGRESSIVE	6+690.000	6+700.000	6+710.000	6+720.000	6+730.000	6+740.000	6+750.000	6+760.000	6+770.000	6+780.000	6+790.000	6+800.000	6+810.000	6+820.000	6+830.000	6+840.000	6+850.000	6+860.000	6+870.000	6+880.000	6+890.000	6+892.000
DISTANZE PARZIALI		10.00	10.00	10.00	10.00	10.00	10.00	10.00	10.00	10.00	10.00	10.00	10.00	10.00	10.00	10.00	10.00	10.00	10.00	10.00	10.00	10.00
QUOTE TERRENO	11.340	17.007	16.671	16.300	15.846	15.408	14.974	14.559	14.178	13.799	13.471	13.169	12.865	12.583	12.300	12.076	11.935	11.851	11.846	11.826	11.788	11.795
QUOTE PROGETTO	11.325	17.000	16.650	16.261	15.832	15.386	14.960	14.554	14.155	13.788	13.460	13.160	12.860	12.561	12.270	12.053	11.924	11.880	11.858	11.826	11.815	11.795
ANDAMENTO PLANIMETRICO																						

KEY PLAN

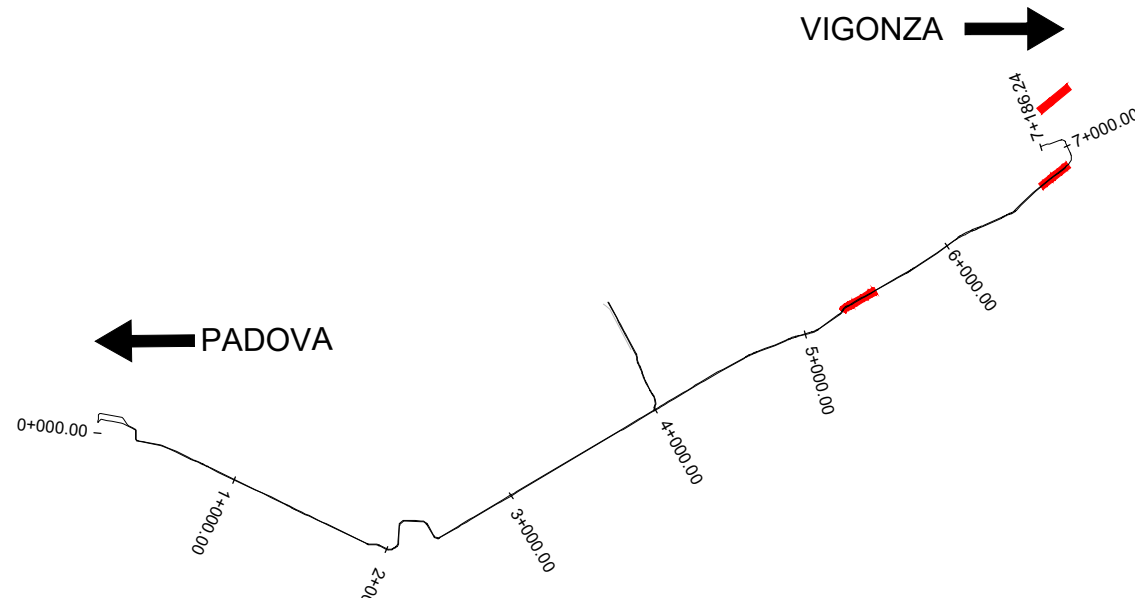

LEGENDA

- 1 Nome
Fermata
A - Km 0+000
- INDICAZIONE FERMATA
- SEZ. X
- SEZIONI TRASVERSALI
- 1
- POSIZIONE SEZIONI TIPO
- Km 0+000.00
- PROFILO BINARIO X
OSPEDALE
- INNESTO PROFILI

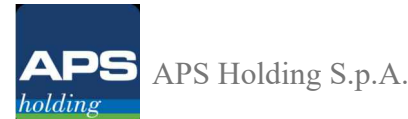

IL RESPONSABILE UNICO DEL PROCEDIMENTO
Dott. Ing. Diego GALLIAZZO

NGEU PNRR M2C214.2 - MISSIONE 2 - COMPONENTE 2 - INVESTIMENTO 4.2 -
SVILUPPO TRASPORTO RAPIDO DI MASSA - REALIZZAZIONE DELLA LINEA
TRANVIARIA SIR 2

CIG B67BB4F3ED - CUP H94119000130004

PERIZIA DI VARIANTE

LOTTO EST - STRALCIO PONTE DI BRENTA

LOTTO OVEST - STRALCIO CENTRO

COMMITTENTE:	APS Holding S.p.A.	R.U.P.:	Dott. Ing. Diego GALIAZZO
--------------	--------------------	---------	---------------------------

IMPRESA APPALTATRICE:	CSE CONSORZIO STABILE EUROPEO
-----------------------	----------------------------------

REDATTO DA:	E-Farm engineering & consulting 35010 Peraga di Vigonza (PD) - via Germania, 7 Società con Sistema Qualità Certificata secondo UNI EN ISO 9001:2008
-------------	--

Tracciato
Variante capolinea Busa di Vigonza
Profili longitudinali

REVISIONE	DATA	DESCRIZIONE	REDATTO	CONTROLLATO	AUTORIZZATO	ALL. N.
0	Novembre 2025	PRIMA EMISSIONE	EF	EF	EF	PW_2_PV_P_TR_035_0015
						R/E Progetto Esecutivo:
						R/E Progetto Costruttivo:
						DATA: NOVEMBRE 2025

OPERA PROTETTA AI SENSI DELLA LEGGE 22 APRILE 1941 N° 633 TUTTI I DIRITTI RISERVATI. QUALSIASI RIPRODUZIONE ED UTILIZZAZIONE NON AUTORIZZATE SARANNO PERSEGUITE A RIGORE DI LEGGE