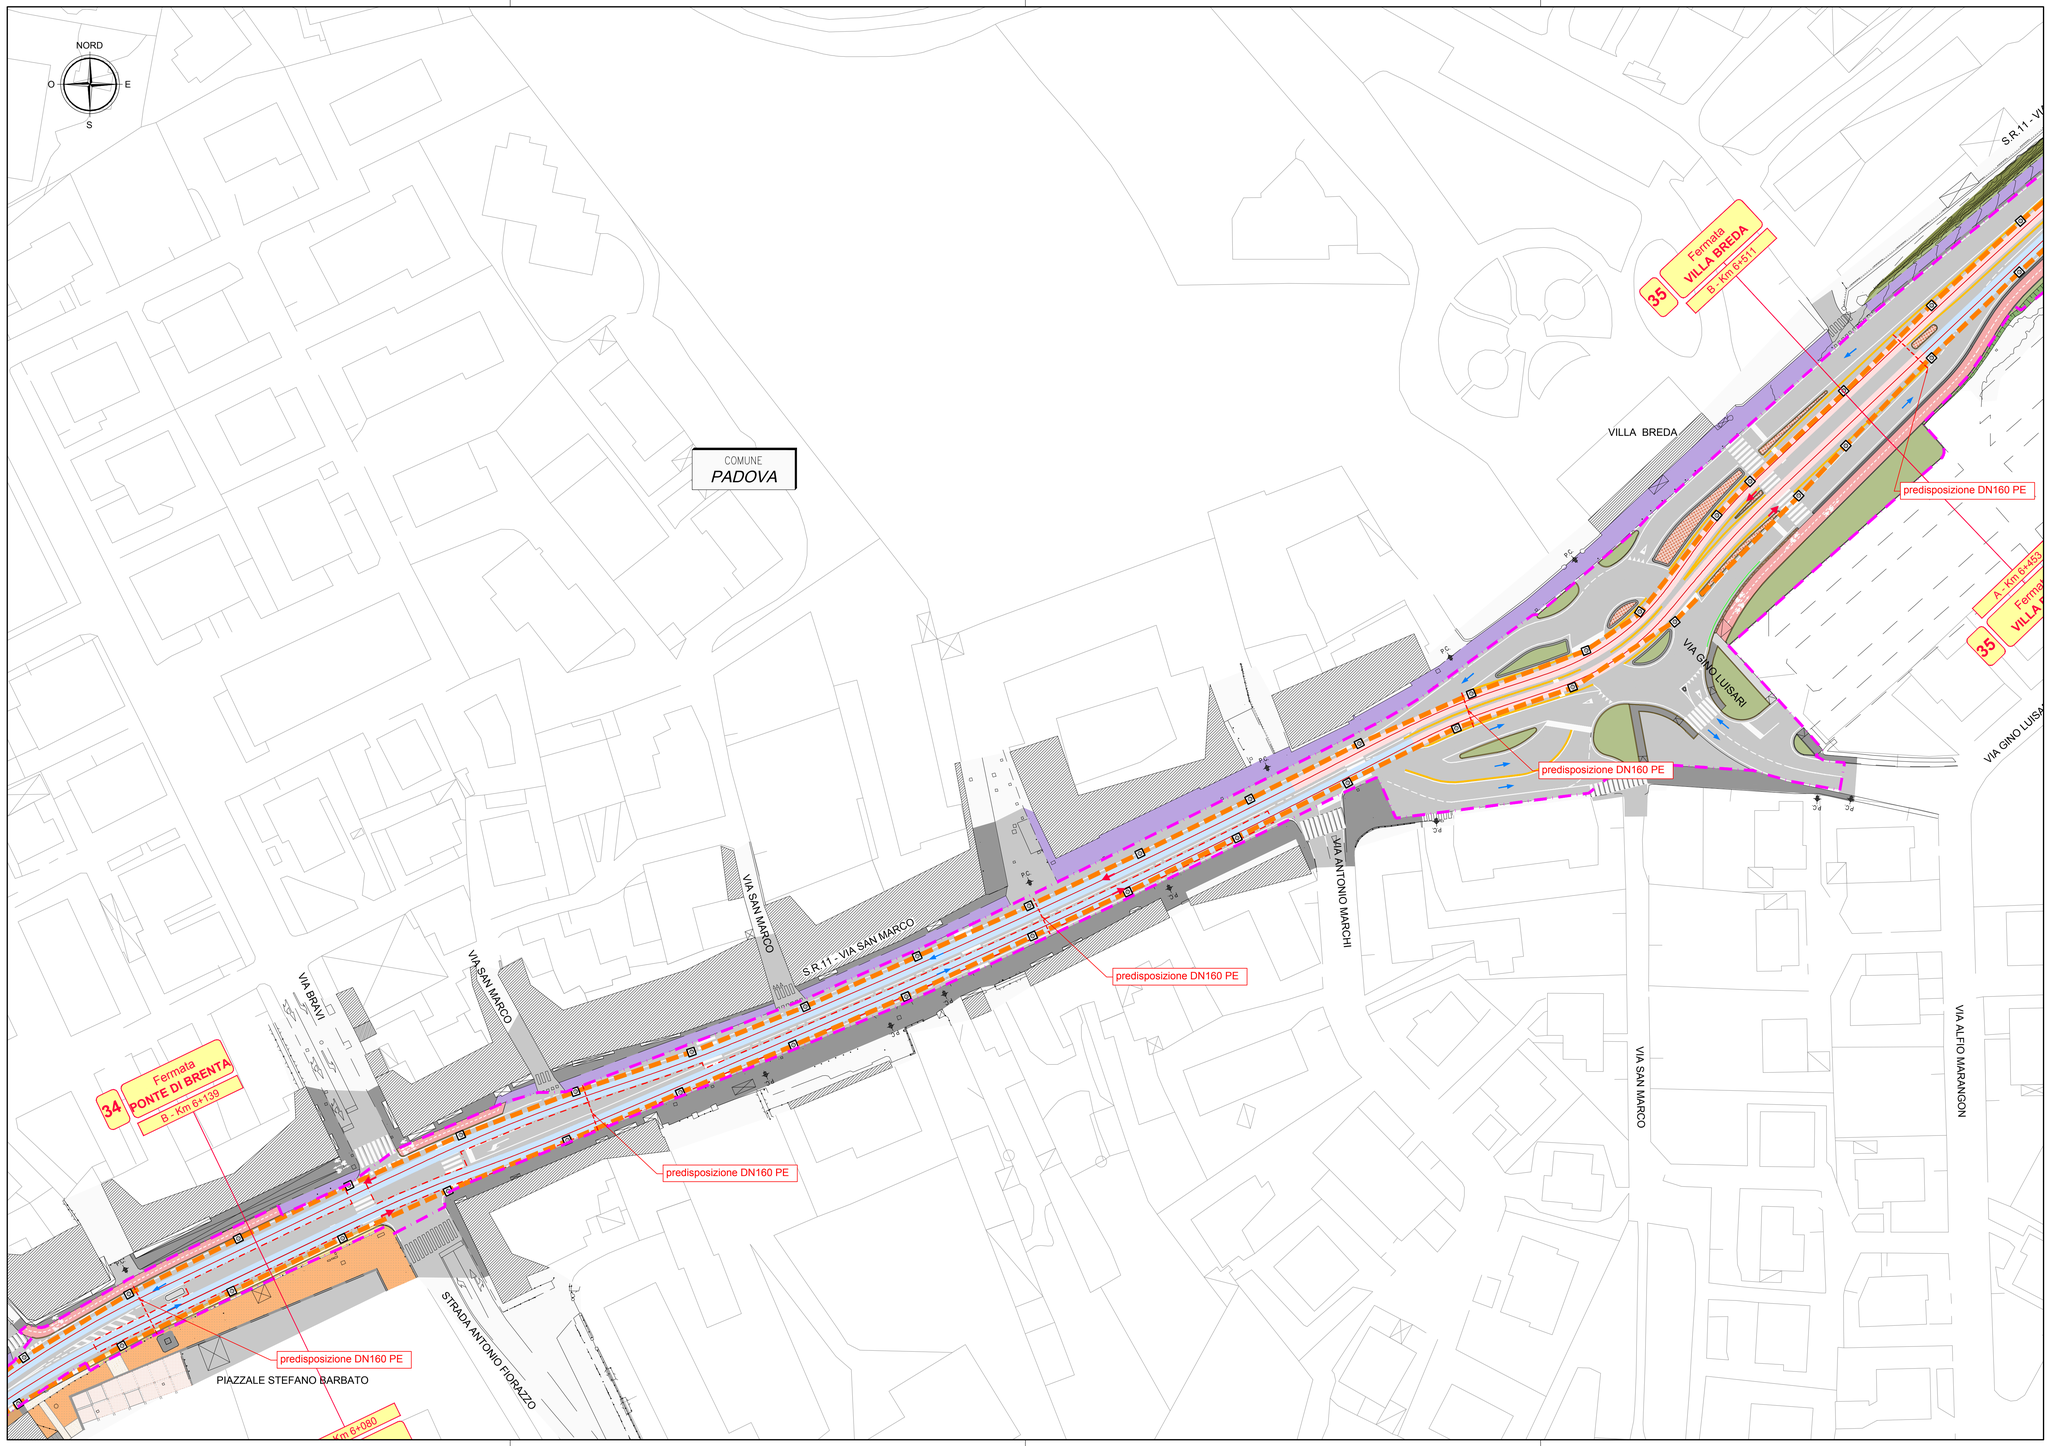

QUADRO DI UNIONE

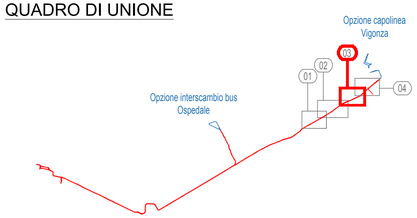

LEGENDA

- Limite di intervento
- Asse rotaia e verso di percorrenza
- Sede Promiscua
- Sede Riservata
- Opere OPZIONALI in appalto
- Banchina di fermata
- Indicazione fermata (Nome Fermata; A - Km 0+000)
- Senso di marcia veicoli
- P.C. Passi carrai esistenti
- Cavidotto tranviario dim 90x50 cm (PW-0384)
- Cavidotto tranviario dim 90x50 cm (PW-0384)-tracc.opzionali
- Polifora coll. con SSE dim 90x70 cm (PW-0384)
- Vie cavi ponti cavalcavia (si rimanda agli elaborati specifici)
- Tubazione in PE a.d. DN160 corrugato per attraversamento vie di corsa
- Pozzetto chiusino 2.00mx2.00m (PW-0386)
- Pozzetto chiusino 1.00mx1.00m (PW-0386)
- Pozzetto chiusino 0.80mx0.80m (PW-0386)
- Pozzetto chiusino 0.60mx0.60m (PW-0386)
- Pozzetto di linea tipo "CAV 1" chiusino circolare D=60cm (PW-0384)

NORD

SCALA GRAFICA 1:500

0m 5 10 15 20 25 30 35 40 45 50m

Finanziato dall'Unione europea Next Generation EU

MIT MINISTERO DELLE INFRASTRUTTURE E DEI TRASPORTI

Italiadomani PIANO NAZIONALE DI RIPRESA E RESILIENZA

Comune di Padova

APS Holding S.p.A.

Comune di Vigonza

Comune di Rubano

IL RESPONSABILE UNICO DEL PROCEDIMENTO
Dott. Ing.Diego Galiazzo

NGEU PNRR M2C214.2 - MISSIONE 2 - COMPONENTE 2 - INVESTIMENTO 4.2 - SVILUPPO TRASPORTO RAPIDO DI MASSA - REALIZZAZIONE DELLA LINEA TRANVIARIA SIR 2

CIG B67BB4F3ED - CUP H94I19000130004

PERIZIA DI VARIANTE

LOTTO EST - STRALCIO PONTE DI BRENTA
LOTTO OVEST - STRALCIO CENTRO

COMMITTENTE: APS Holding S.p.A.

R.U.P.: Dott. Ing. Diego GALIAZZO

IMPRESA APPALTATRICE: CSE CONSORZIO STABILE EUROPEO

REDATTO DA: E-Farm engineering & consulting
E-Farm engineering & consulting
35010 Peraga di Vigonza (PD) - via Germania, 7
Società con Sistema Qualità
Certificato secondo UNI EN ISO 9001:2008

Sottoservizi e risoluzione interferenze

Planimetria predisposizioni attraversameni sulla via di corsa

Tavola 3 di 4

REVISIONE	DATA	DESCRIZIONE	REDATTO	CONTROLLATO	AUTORIZZATO	ALL. N.
0	Novembre 2025	PRIMA EMISSIONE	EF	EF	EF	PW_2_PV_S_SS_099_0019
						RE: Progetto Esecutivo:
						RE: Progetto Costruttivo:
						DATA: NOVEMBRE 2025

OPERA PROTETTA AI SENSI DELLA LEGGE 22 APRILE 1941 N° 633 TUTTI I DIRITTI RISERVATI. QUALSIASI RIPRODUZIONE ED UTILIZZAZIONE NON AUTORIZZATE SARANNO PERSEGUITE A RIGORE DI LEGGE