

CAMPAGNA DI MONITORAGGIO VIBROMETRICO DELLE OPERE DI CANTIERE RELATIVE ALLA COSTRUZIONE DEL SISTEMA TRANVIARIO DI PADOVA SIR3

Cod. Misura: P22-CO-V_2024.10.24

Microcantiere: H2 Fase: CORSO D'OPERA

Posizione Bocciofila

Data misura: 24/10/2024 Durata: 3600.0 sec Temperatura: 15°C

Ora inizio: 08:57:11 Precipitazioni: / Umidità: 90%

Ora fine: 09:57:11 Vento: inf. 5 m/s

Attività di cantiere:




scavi e spianamenti delle aree con miniescavatori e bobcat,
posa cavidotti e scarifica terreno

Eventi generati dal cantiere:

lavorazioni con macchine operatrici ed autocarri

Eventi non generati dal cantiere:

valori di fondo del traffico cittadino e delle relative attività antropiche

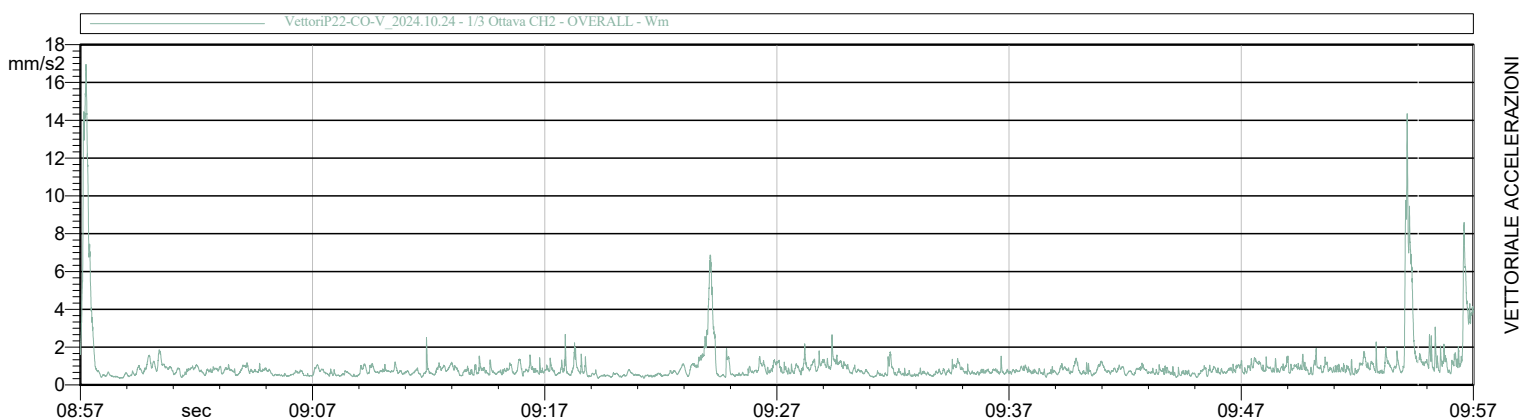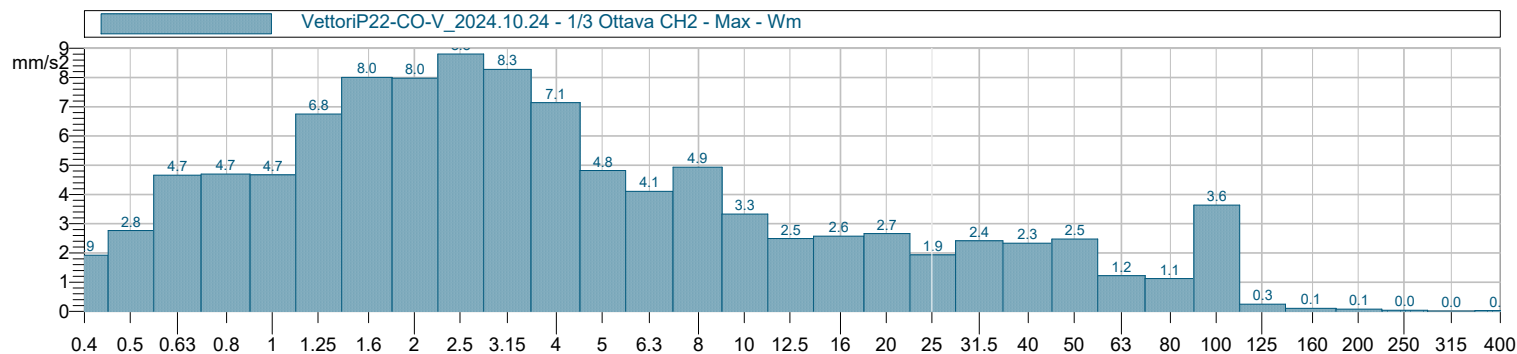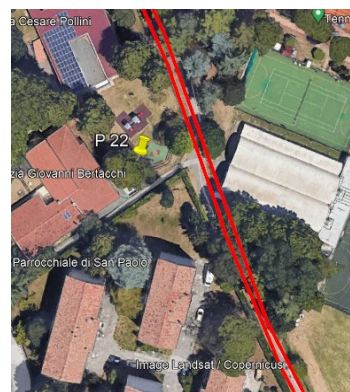

LIVELLO DI FONDO
(Bianco)

0.4 mm/s²

VALORE MISURATO
aw,95

1.5 mm/s²

LIMITE
UNI 9614:2017
ambienti ad
uso abitativo

7,2 mm/s²

NOTE

Misura eseguita a
piano di campagna
interno cantiere