

CAMPAGNA DI MONITORAGGIO VIBROMETRICO DELLE OPERE DI CANTIERE RELATIVE ALLA COSTRUZIONE DEL SISTEMA TRANVIARIO DI PADOVA SIR3

Cod. Misura: P39-CO-V_2024.11.06

Microcantiere: **M** Fase: **CORSO D'OPERA**

Posizione **Capolinea deposito Voltabarozzo**

Data misura: 06/11/2024 Durata: 3600.0 sec Temperatura: 18°C

Ora inizio: 11:10:29 Precipitazioni: / Umidità: 62%

Ora fine: 12:10:29 Vento: inf. 5 m/s

Attività di cantiere:




**costruzione delle strutture del deposito convogli tranviari,
fondazioni e strutture metalliche**

Eventi generati dal cantiere:

lavorazioni con macchine operatrici ed autocarri

Eventi non generati dal cantiere:

valori di fondo del traffico cittadino e delle relative attività antropiche

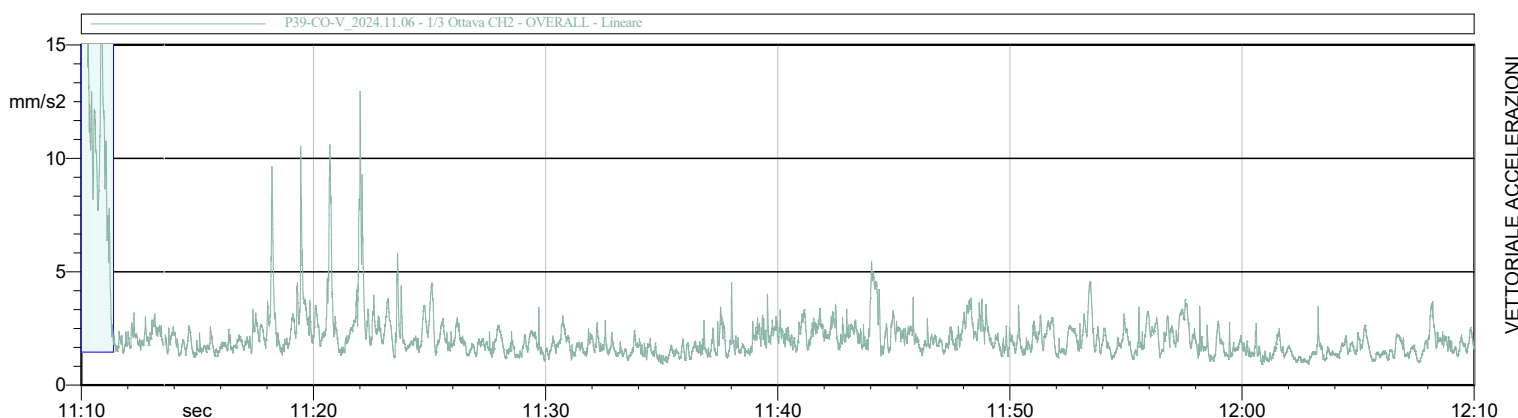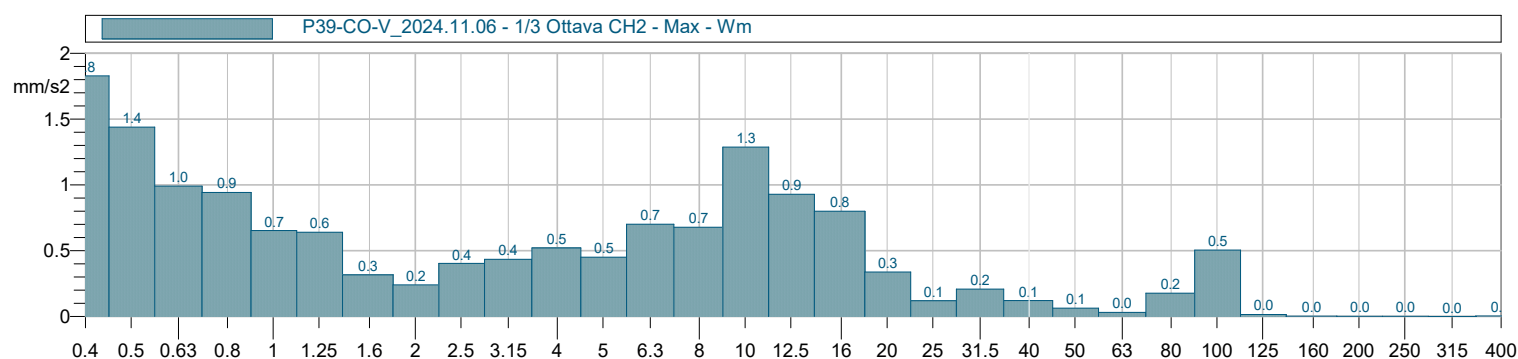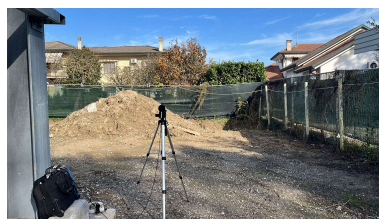

LIVELLO DI FONDO
(Bianco)

0.9 mm/s²

VALORE MISURATO
aw,95

2.2 mm/s²

LIMITE
UNI 9614:2017
ambienti ad
uso abitativo

7,2 mm/s²

NOTE