

CAMPAGNA DI MONITORAGGIO VIBROMETRICO DELLE OPERE DI CANTIERE RELATIVE ALLA COSTRUZIONE DEL SISTEMA TRANVIARIO DI PADOVA SIR3

Cod. Misura: P29-CO-V_2025.05.16

Microcantiere: I-1 Fase: CORSO D'OPERA

Posizione Lungargine terranegra lato nord del canale scaricatore

Data misura: 16/05/2025 Durata: 4451.1 sec Temperatura: 19°C

Ora inizio: 09:30:17 Precipitazioni: / Umidità: 82%

Ora fine: 10:44:28 Vento: inf. 5 m/s



Attività di cantiere:



lavorazioni di preparazione alla stesura del manto bituminoso di sottofondo

Eventi generati dal cantiere:

lavorazioni con macchine operatrici, movimentazione inerti e transito mezzi

Eventi non generati dal cantiere:

costante traffico cittadino su Via Facciolati

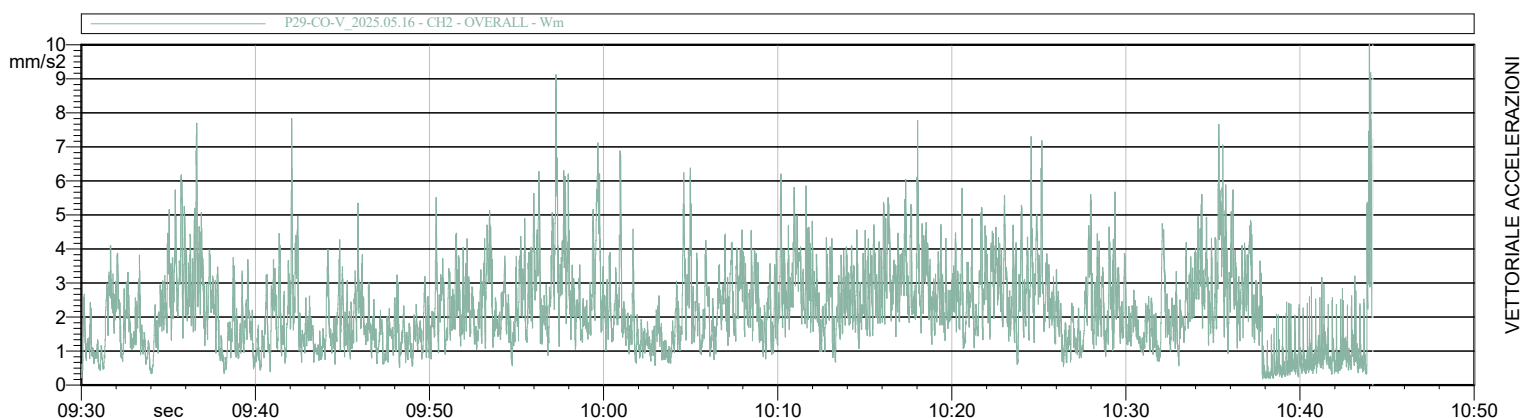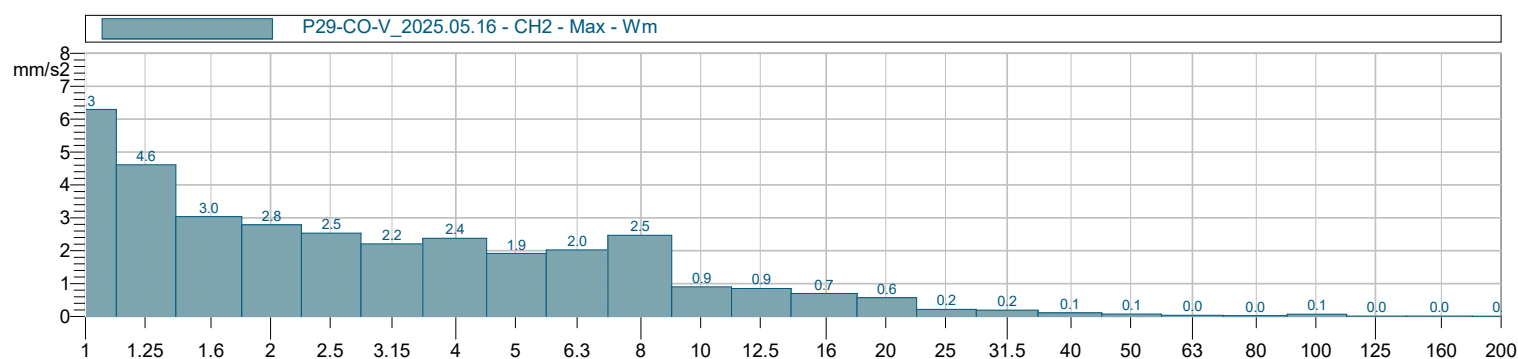

LIVELLO DI FONDO
(Bianco)

0.2 mm/s²

VALORE MISURATO
aw,95

9.1 mm/s²

LIMITE
UNI 9614:2017
ambienti ad
uso abitativo

7,2 mm/s²

NOTE

intese attività di
finitura degli asfetti,
transito di macchine
pesanti