

# CAMPAGNA DI MONITORAGGIO VIBROMETRICO DELLE OPERE DI CANTIERE RELATIVE ALLA COSTRUZIONE DEL SISTEMA TRANVIARIO DI PADOVA SIR3

Cod. Misura: P02\_CO\_V\_2025.07.29

Microcantiere: A-1 Fase: CORSO D'OPERA

Posizione Rotatorie su Viale della Pace

Data misura: 29/07/2025 Durata: 3541.2 sec Temperatura: 24°C

Ora inizio: 15:14:16 Precipitazioni: / Umidità: 82%

Ora fine: 16:13:17 Vento: inf. 5 m/s

Attività di cantiere:




Posa dei binari tranviari, saldatura e fissaggio a terra di linee e scambi

Eventi generati dal cantiere:

lavorazioni manuali di saldatura, posizionamenti con gru su autocarri

Eventi non generati dal cantiere:

intenso traffico cittadino della zona commerciale

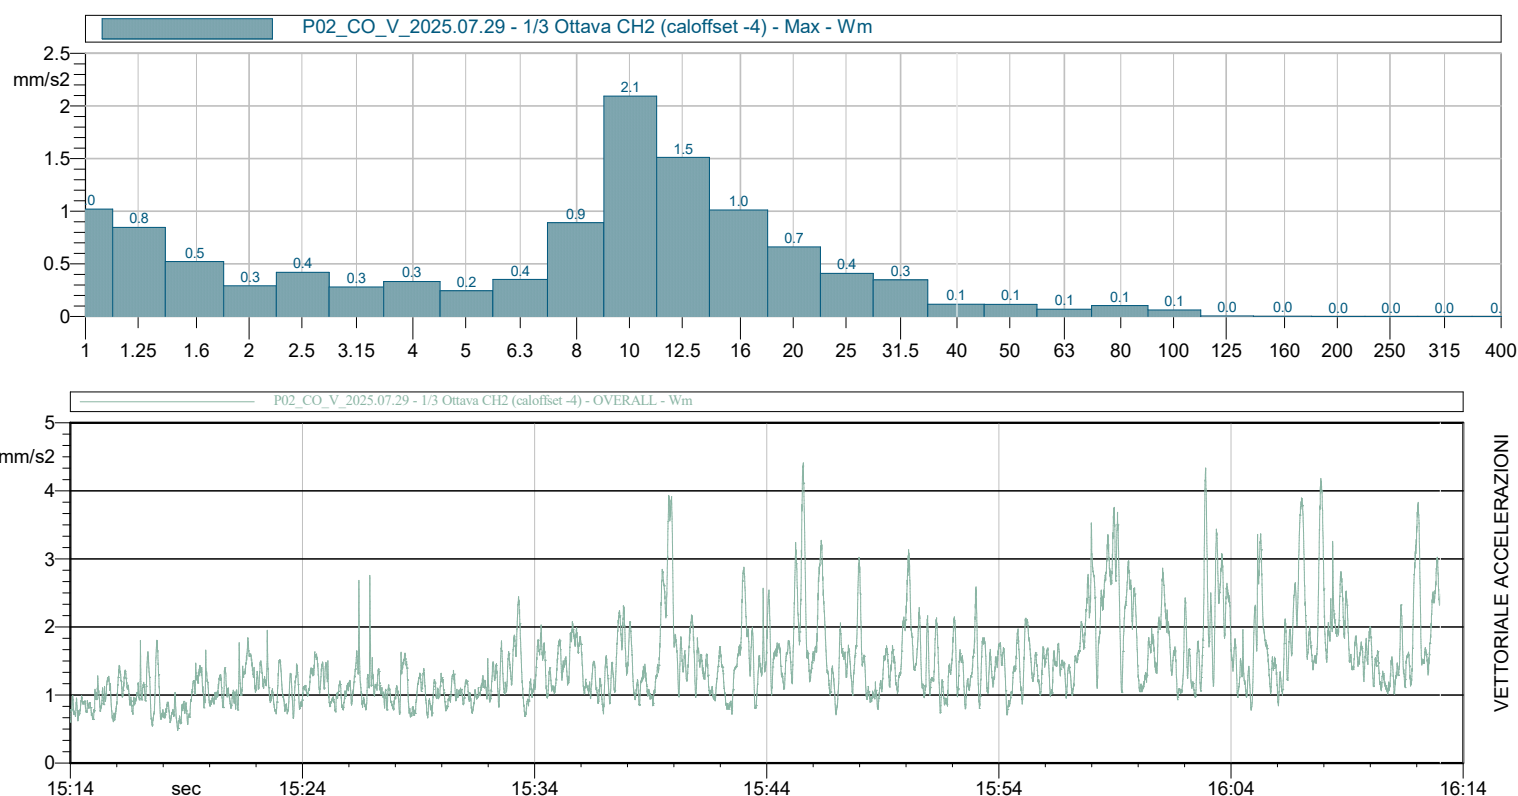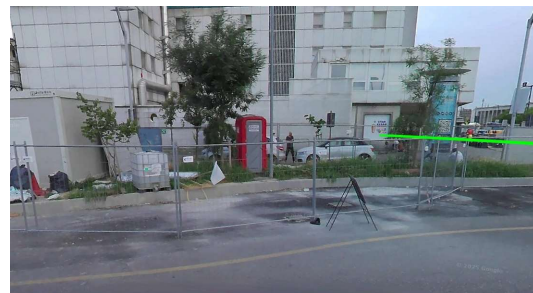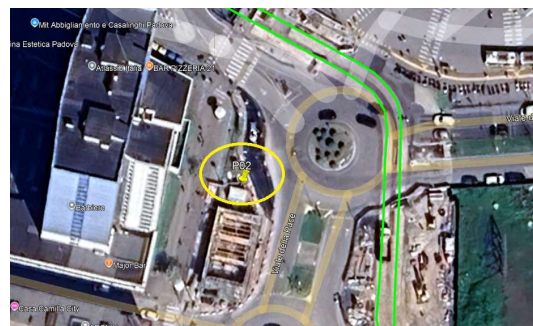

LIVELLO DI FONDO  
(Bianco)

0.5 mm/s²

VALORE MISURATO  
aw,95

1.6 mm/s²

LIMITE  
UNI 9614:2017  
ambienti ad  
uso abitativo  
7,2 mm/s²

NOTE

Misura eseguita  
all'interno  
dell'area di cantiere