

CAMPAGNA DI MONITORAGGIO VIBROMETRICO DELLE OPERE DI CANTIERE RELATIVE ALLA COSTRUZIONE DEL SISTEMA TRANVIARIO DI PADOVA SIR3

Cod. Misura: P05-CO-V_2025.07.15


Microcantiere: A-3 Fase: CORSO D'OPERA

Posizione Fermata PACE su Via G. Gozzi

Data misura: 15/07/2025 Durata: 5395.2 sec Temperatura: 25°C

Ora inizio: 14:26:14 Precipitazioni: / Umidità: 63%

Ora fine: 15:56:09 Vento: inf. 5 m/s

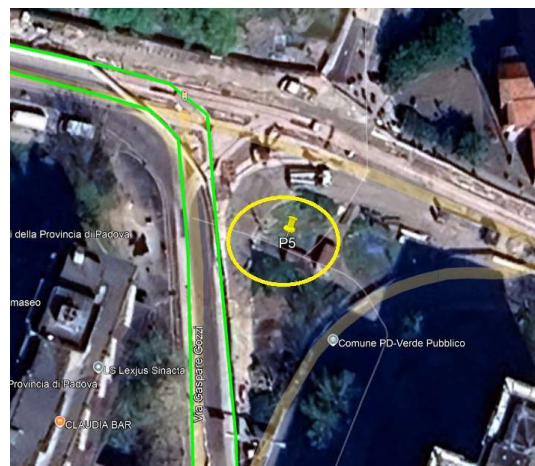

Attività di cantiere:



Posa dei binari tranviari, saldatura e fissaggio a terra di linee e scambi

Eventi generati dal cantiere:

lavorazioni manuali di saldatura, posizionamenti con gru su autocarri

Eventi non generati dal cantiere:

intenso traffico cittadino della zona commerciale

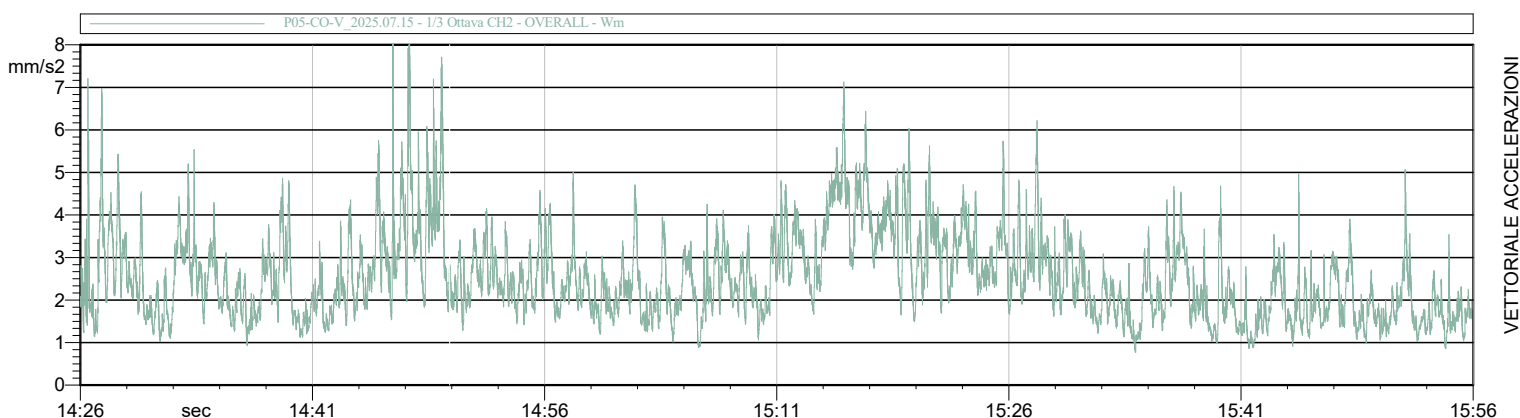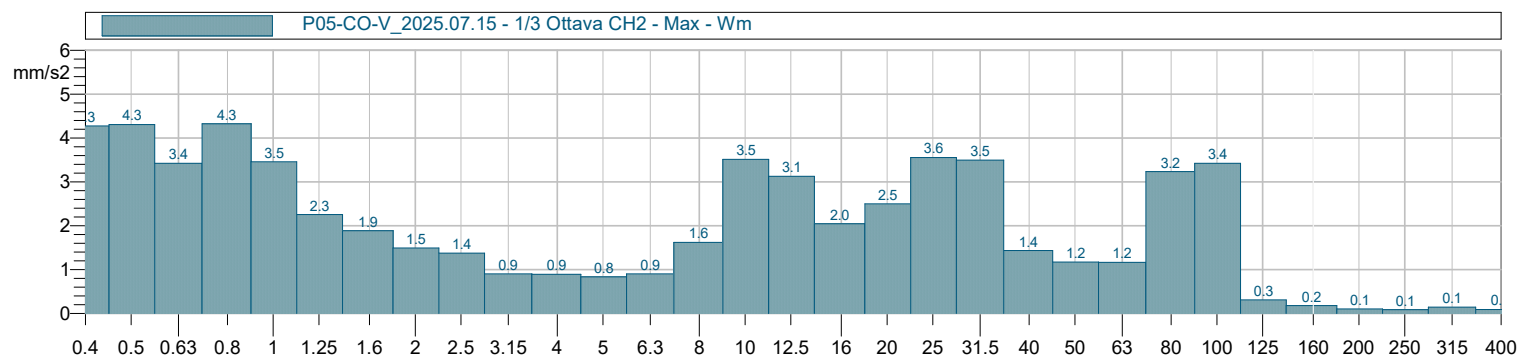

LIVELLO DI FONDO
(Bianco)

0.8 mm/s²

VALORE MISURATO
aw,95

2.6 mm/s²

LIMITE
UNI 9614:2017
ambienti ad
uso abitativo

7,2 mm/s²

NOTE

Misura eseguita
all'interno
dell'area di cantiere