

CAMPAGNA DI MONITORAGGIO VIBROMETRICO DELLE OPERE DI CANTIERE RELATIVE ALLA COSTRUZIONE DEL SISTEMA TRANVIARIO DI PADOVA SIR3

Cod. Misura: P29-CO-V_2025.08.07

Microcantiere: I-1 Fase: CORSO D'OPERA

Posizione Lungargine terranegra lato nord del canale scaricatore

Data misura: 07/08/2025 Durata: 4510.0 sec Temperatura: 24°C

Ora inizio: 10:34:10 Precipitazioni: / Umidità: 52%

Ora fine: 11:49:20 Vento: inf. 5 m/s



Attività di cantiere:


asfaltature ed altre opere affini sul ponte del canale scaricatore e rampe di accesso

Eventi generati dal cantiere:

intense lavorazioni con macchina vibrofinitrice stradale ed altre attrezzature per asfaltatura, vibrazioni correlate alla finitrice

Eventi non generati dal cantiere:

costante traffico cittadino su Via Facciolati

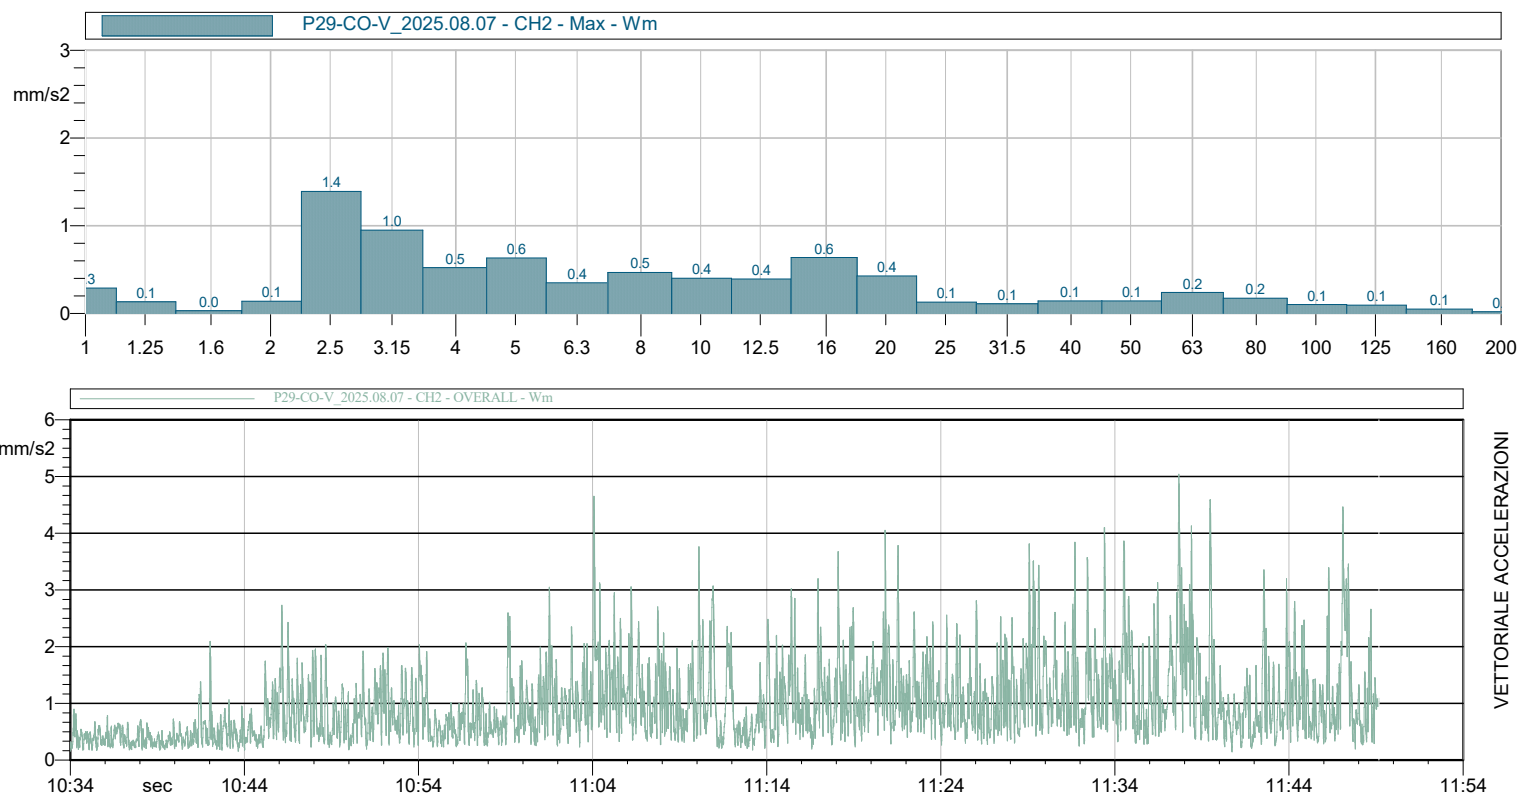

**LIVELLO DI FONDO
(Bianco)**

0.1 mm/s²

**VALORE MISURATO
aw,95**

5.0 mm/s²

**LIMITE
UNI 9614:2017
ambienti ad
uso abitativo**

7,2 mm/s²

NOTE

**intese attività di
finitura degli asfetti,
transito di macchine
pesanti**