


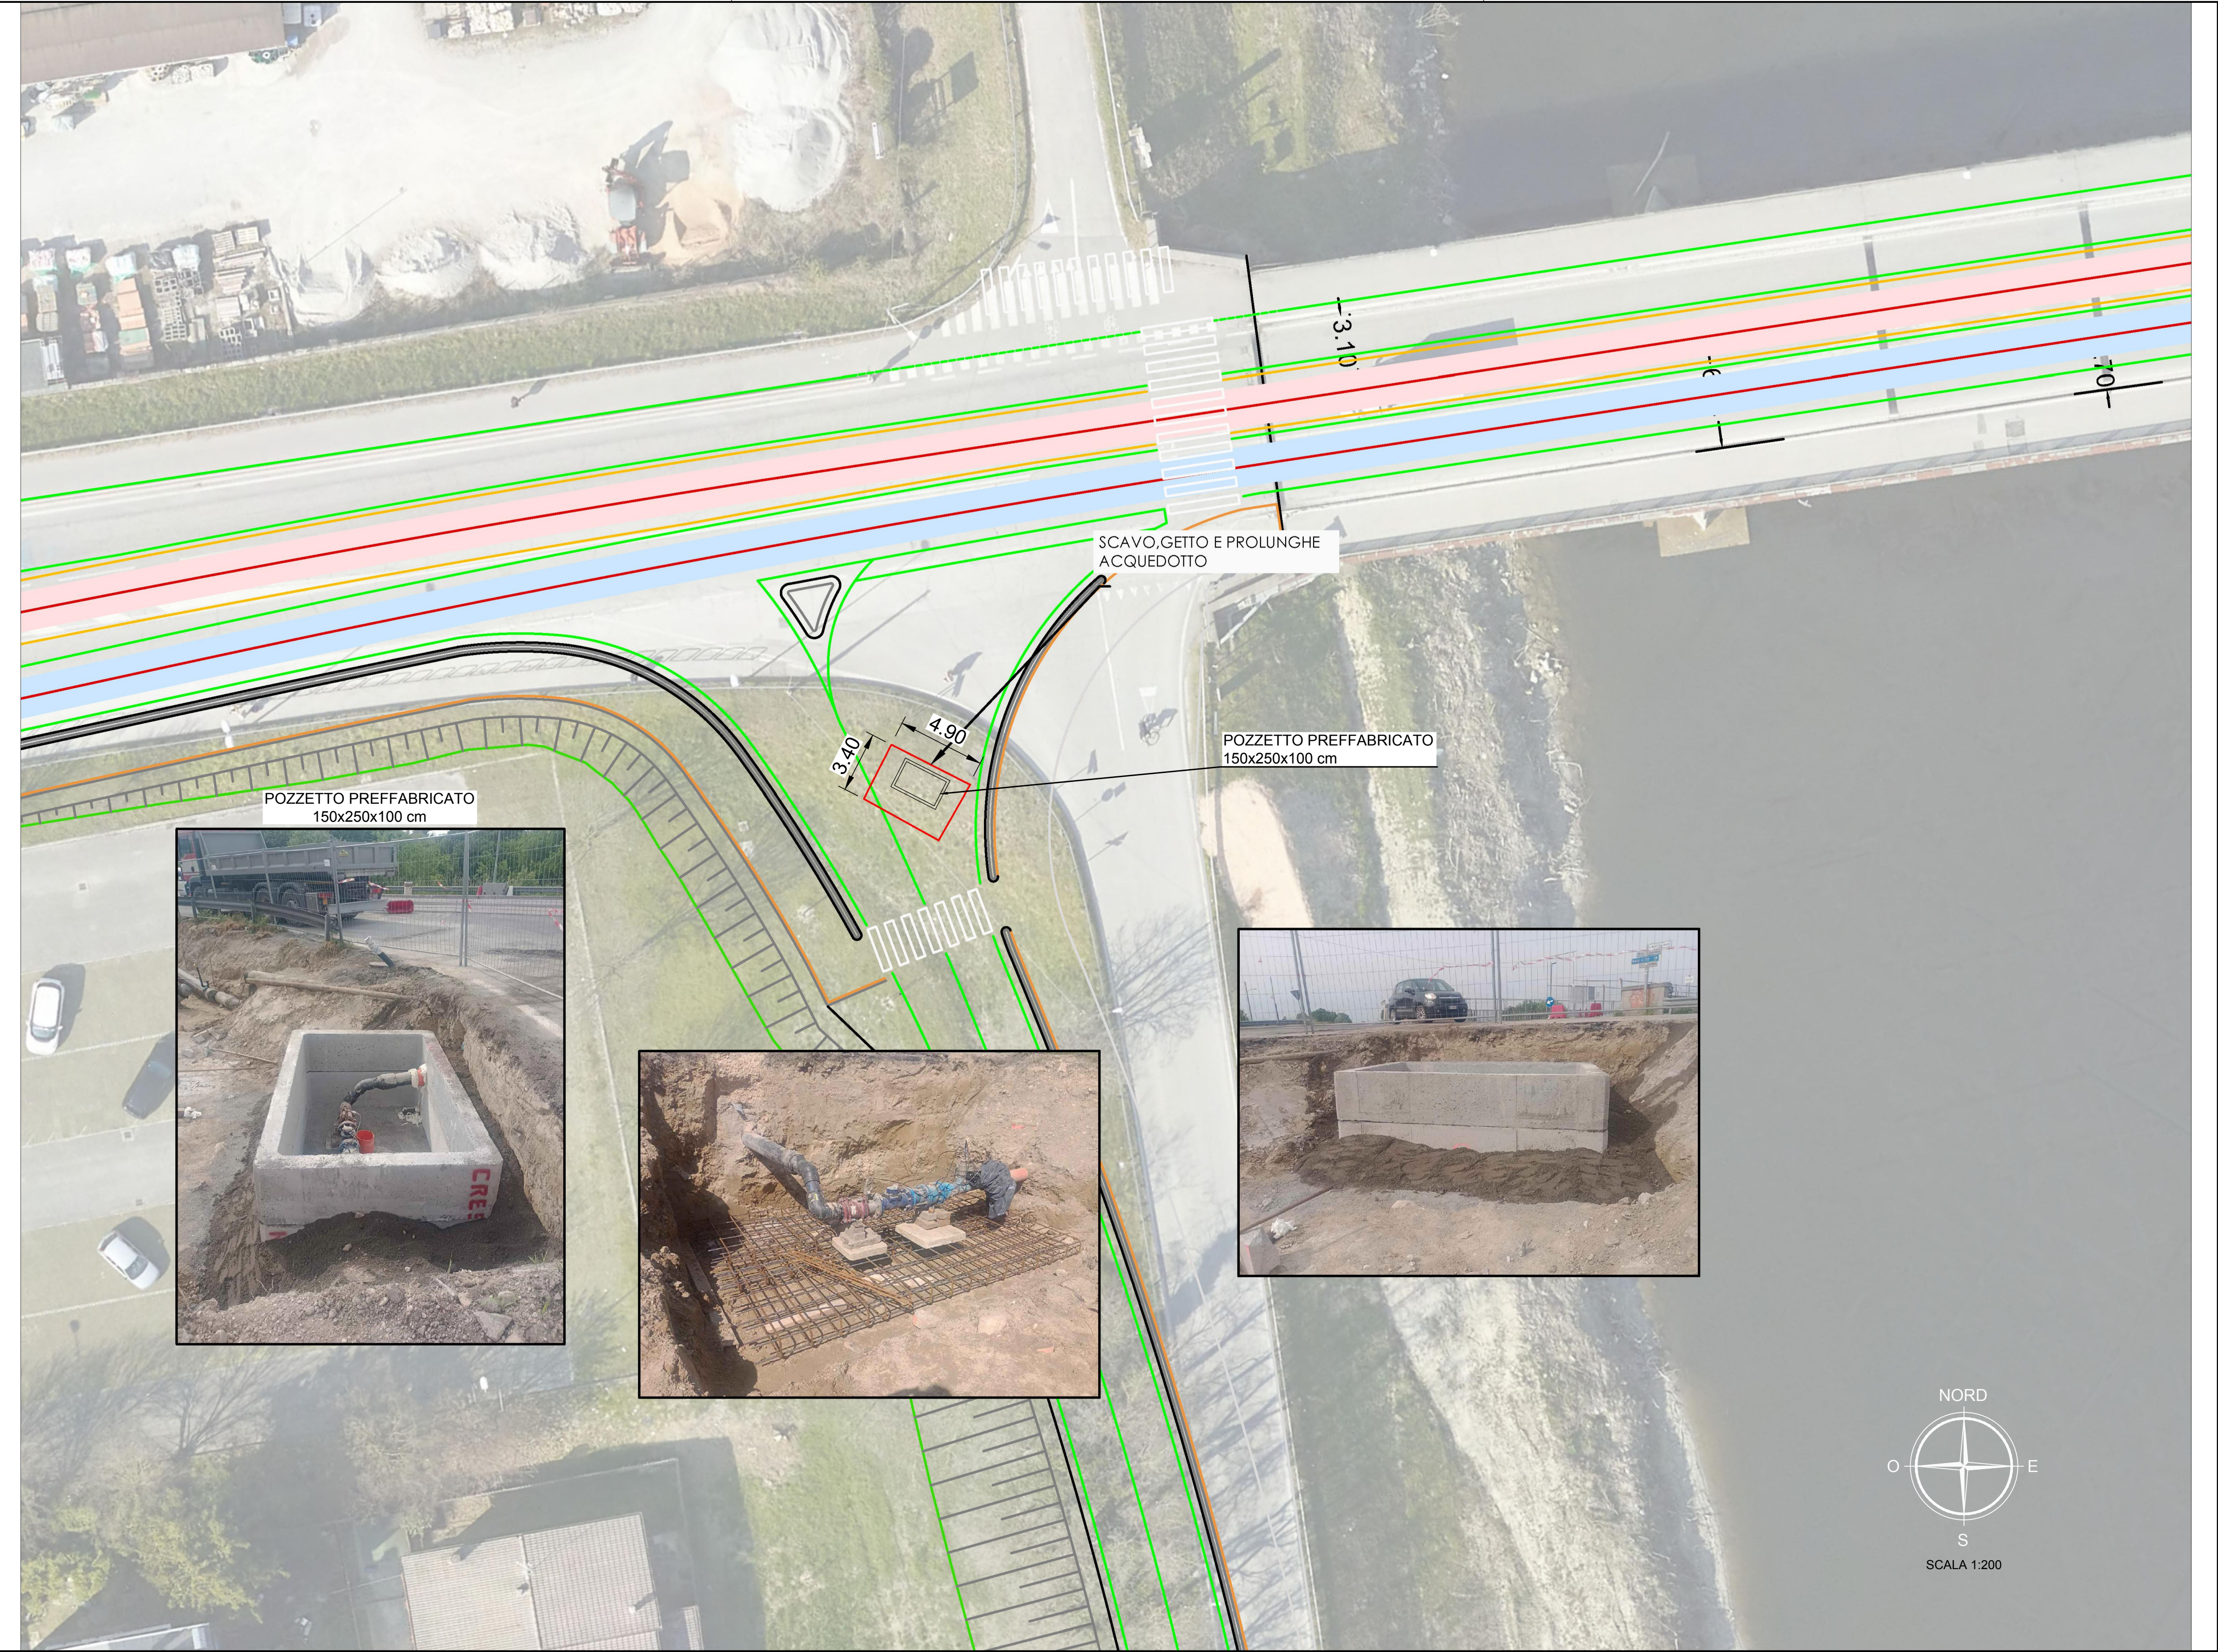

Comune di Padova

APS Holding S.p.A.

Comune di Vigonza

Comune di Rubano

IL RESPONSABILE UNICO DEL PROCEDIMENTO
Dott. Ing. Diego Galiazzo

NGEU PNRR M2C214.2 - MISSIONE 2 - COMPONENTE 2 - INVESTIMENTO 4.2 - SVILUPPO TRASPORTO RAPIDO DI MASSA - REALIZZAZIONE DELLA LINEA TRANVIARIA SIR 2

CIG B67BB4F3ED - CUP H94I19000130004

PERIZIA DI VARIANTE N°2

LOTTO EST - STRALCIO PONTE DI BRENTA

LOTTO OVEST - STRALCIO CENTRO

COMMITTENTE:
APS Holding S.p.A.

R.U.P.:
Dott. Ing. Diego GALIAZZO

IMPRESA APPALTATRICE:



REDATTO DA:



E-Farm engineering & consulting
35010 Peraga di Vigonza (PD) - via Germania, 7
Società con Sistema Qualità
Certificato secondo UNI EN ISO 9001:2008

B - ADEGUAMENTO SOTTOSERVIZI ACQUEDOTTO E GAS SU INCROCIO VIA MARTIRI DELLA LIBERTÀ						
Planimetria - Acquedotto L2						
REVISIONE	DATA	DESCRIZIONE	REDATTO	CONTROLLATO	AUTORIZZATO	ALL. N.
0	Luglio 2026	PRIMA EMISSIONE	EF	EF	EF	PW_2_PV_P_VI_099_0004
						Rif. Progetto Esecutivo:
						Rif. Progetto Costruttivo:
						DATA:
						LUGLIO 2026