


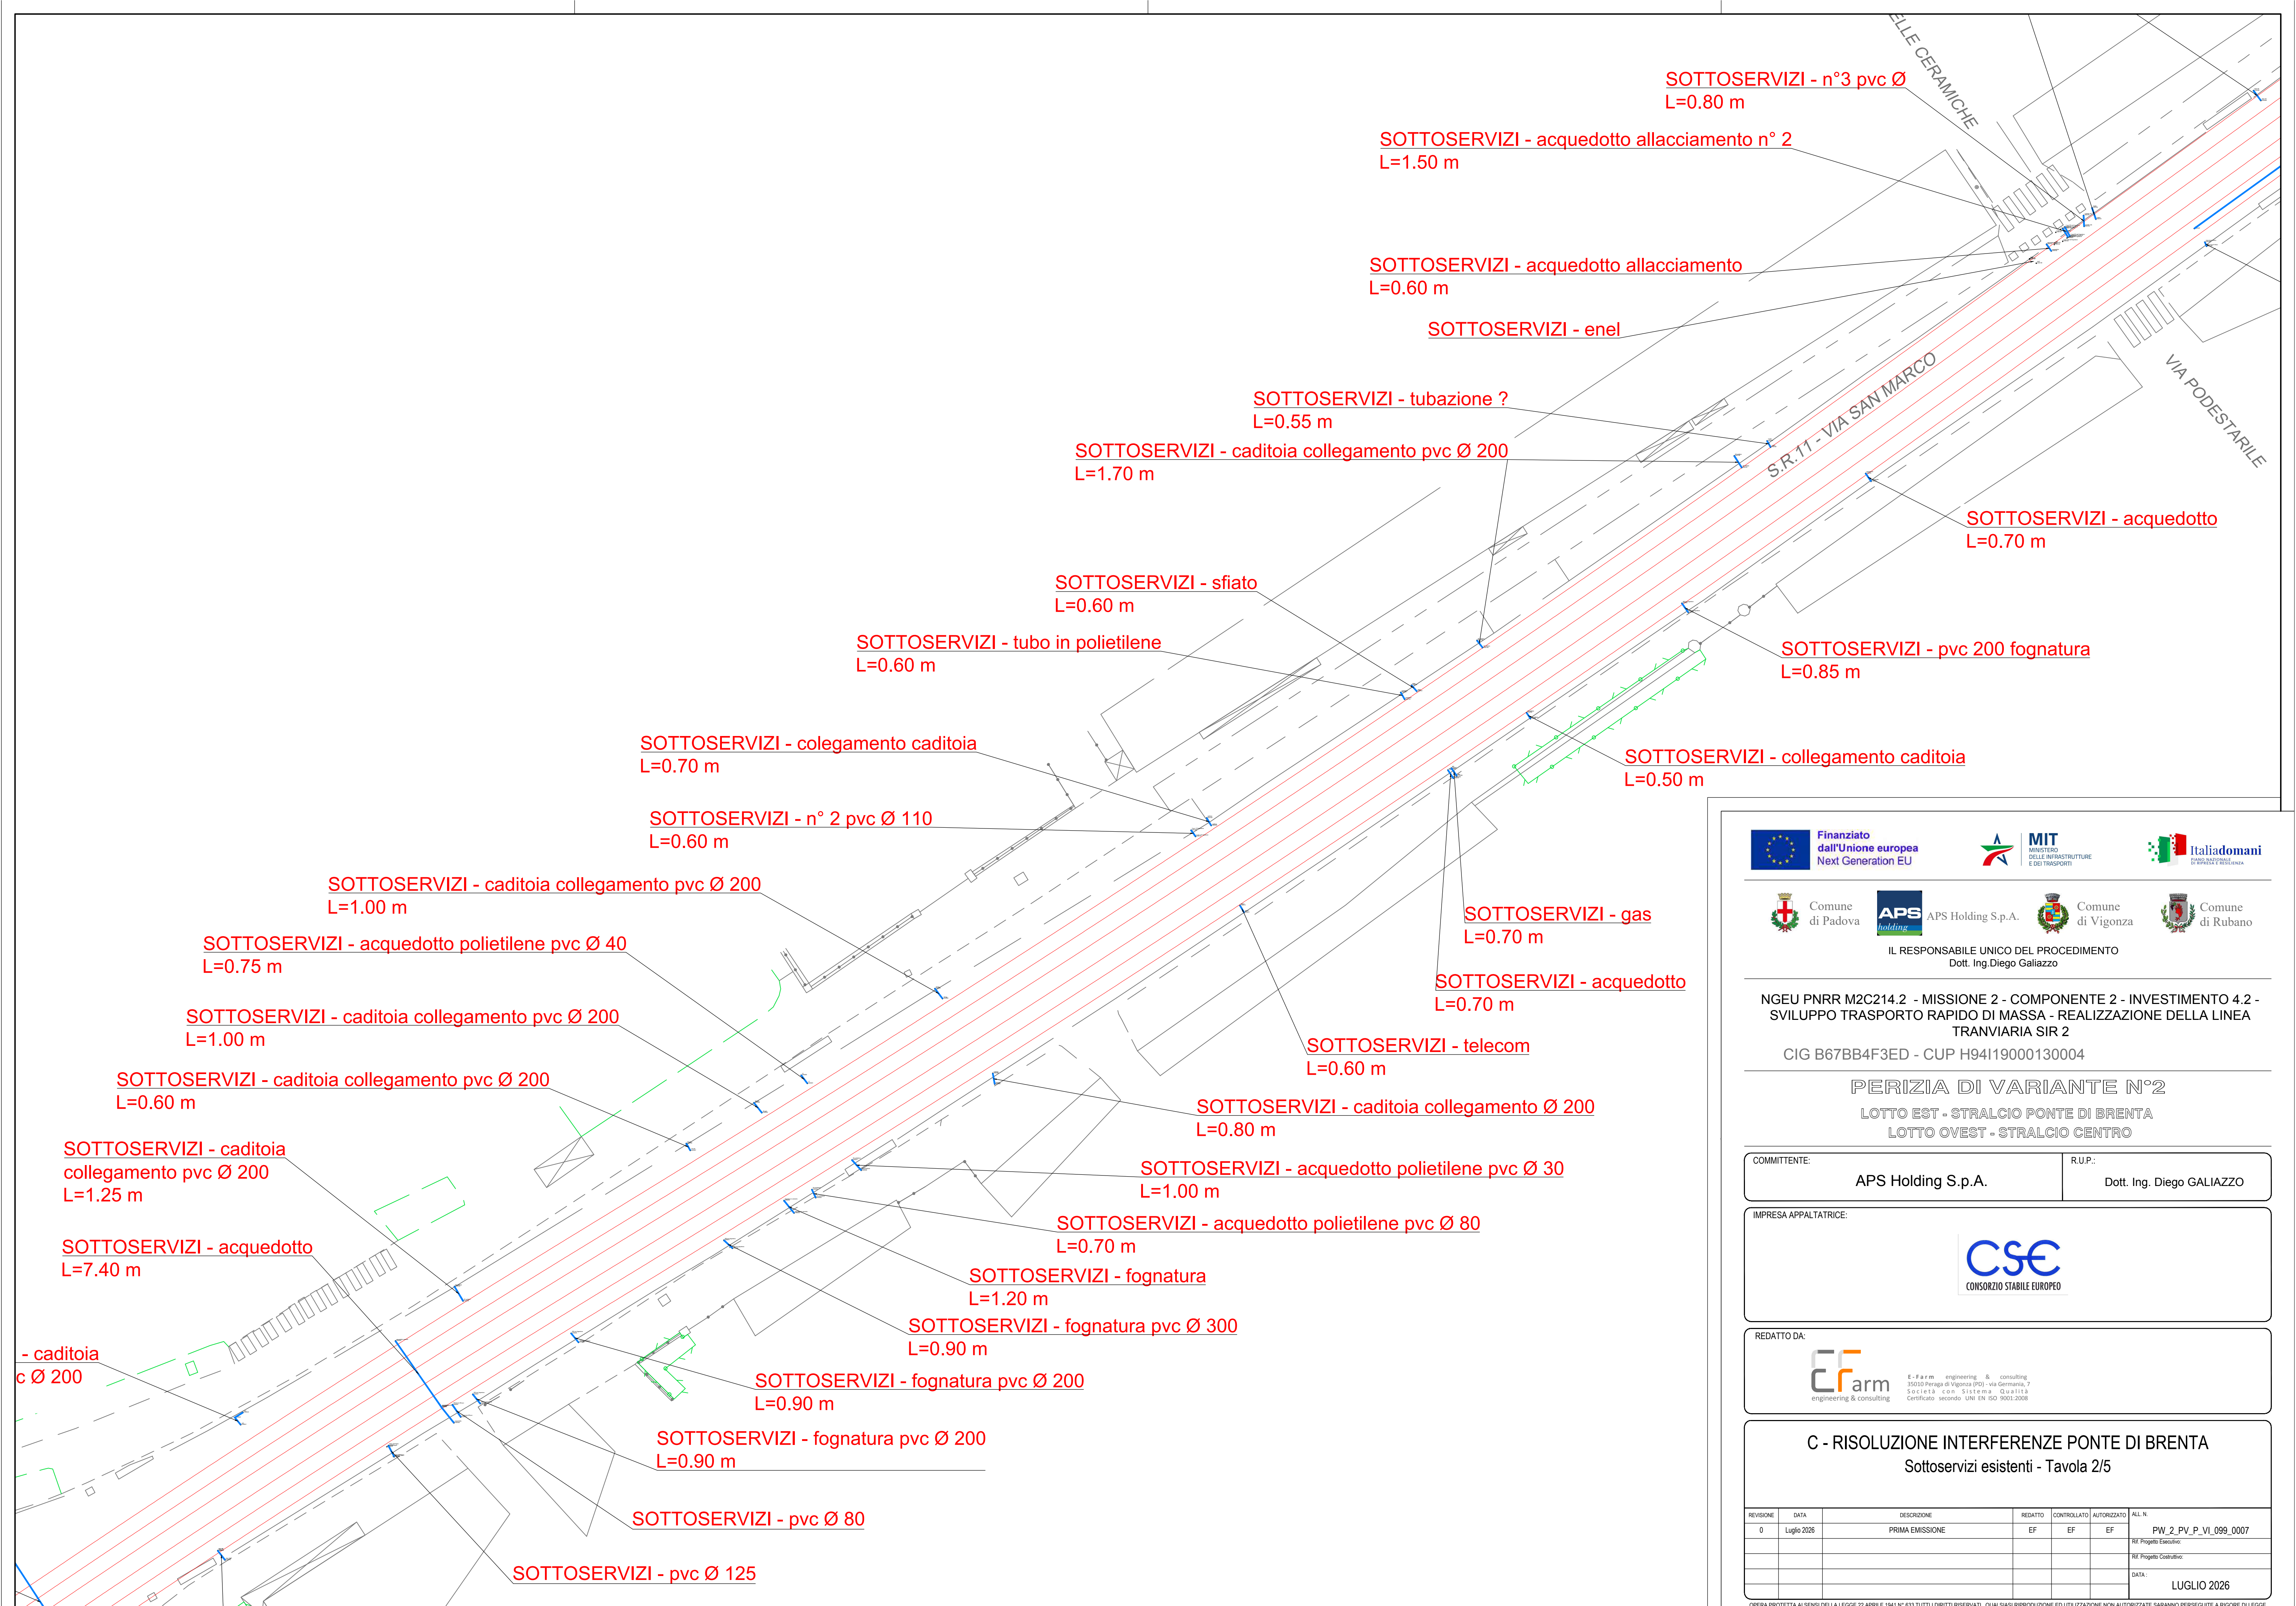

IL RESPONSABILE UNICO DEL PROCEDIMENTO
Dott. Ing. Diego Giallazzo

NGEU PNRR M2C214.2 - MISSIONE 2 - COMPONENTE 2 - INVESTIMENTO 4.2 - SVILUPPO TRASPORTO RAPIDO DI MASSA - REALIZZAZIONE DELLA LINEA TRANVIARIA SIR 2
CIG B67BB4F3ED - CUP H94I19000130004

PERIZIA DI VARIANTE N°2

LOTTO EST - STRALCIO PONTE DI BRENTA
LOTTO OVEST - STRALCIO CENTRO

COMMITTENTE:	APS Holding S.p.A.	R.U.P.:	Dott. Ing. Diego GALIAZZO
--------------	--------------------	---------	---------------------------

IMPRESA APPALTATRICE:	
-----------------------	--

REDATTO DA:	
-------------	--

C - RISOLUZIONE INTERFERENZE PONTE DI BRENTA Sottoservizi esistenti - Tavola 2/5

REVISIONE	DATA	DESCRIZIONE	REDATTO	CONTROLLATO	AUTORIZZATO	ALL.N.
0	Luglio 2026	PRIMA EMISSIONE	EF	EF	EF	PW_2_PV_P_VI_099_0007
						Rif. Progetto Esecutivo:
						Rif. Progetto Costruttivo:
						DATA: LUGLIO 2026