


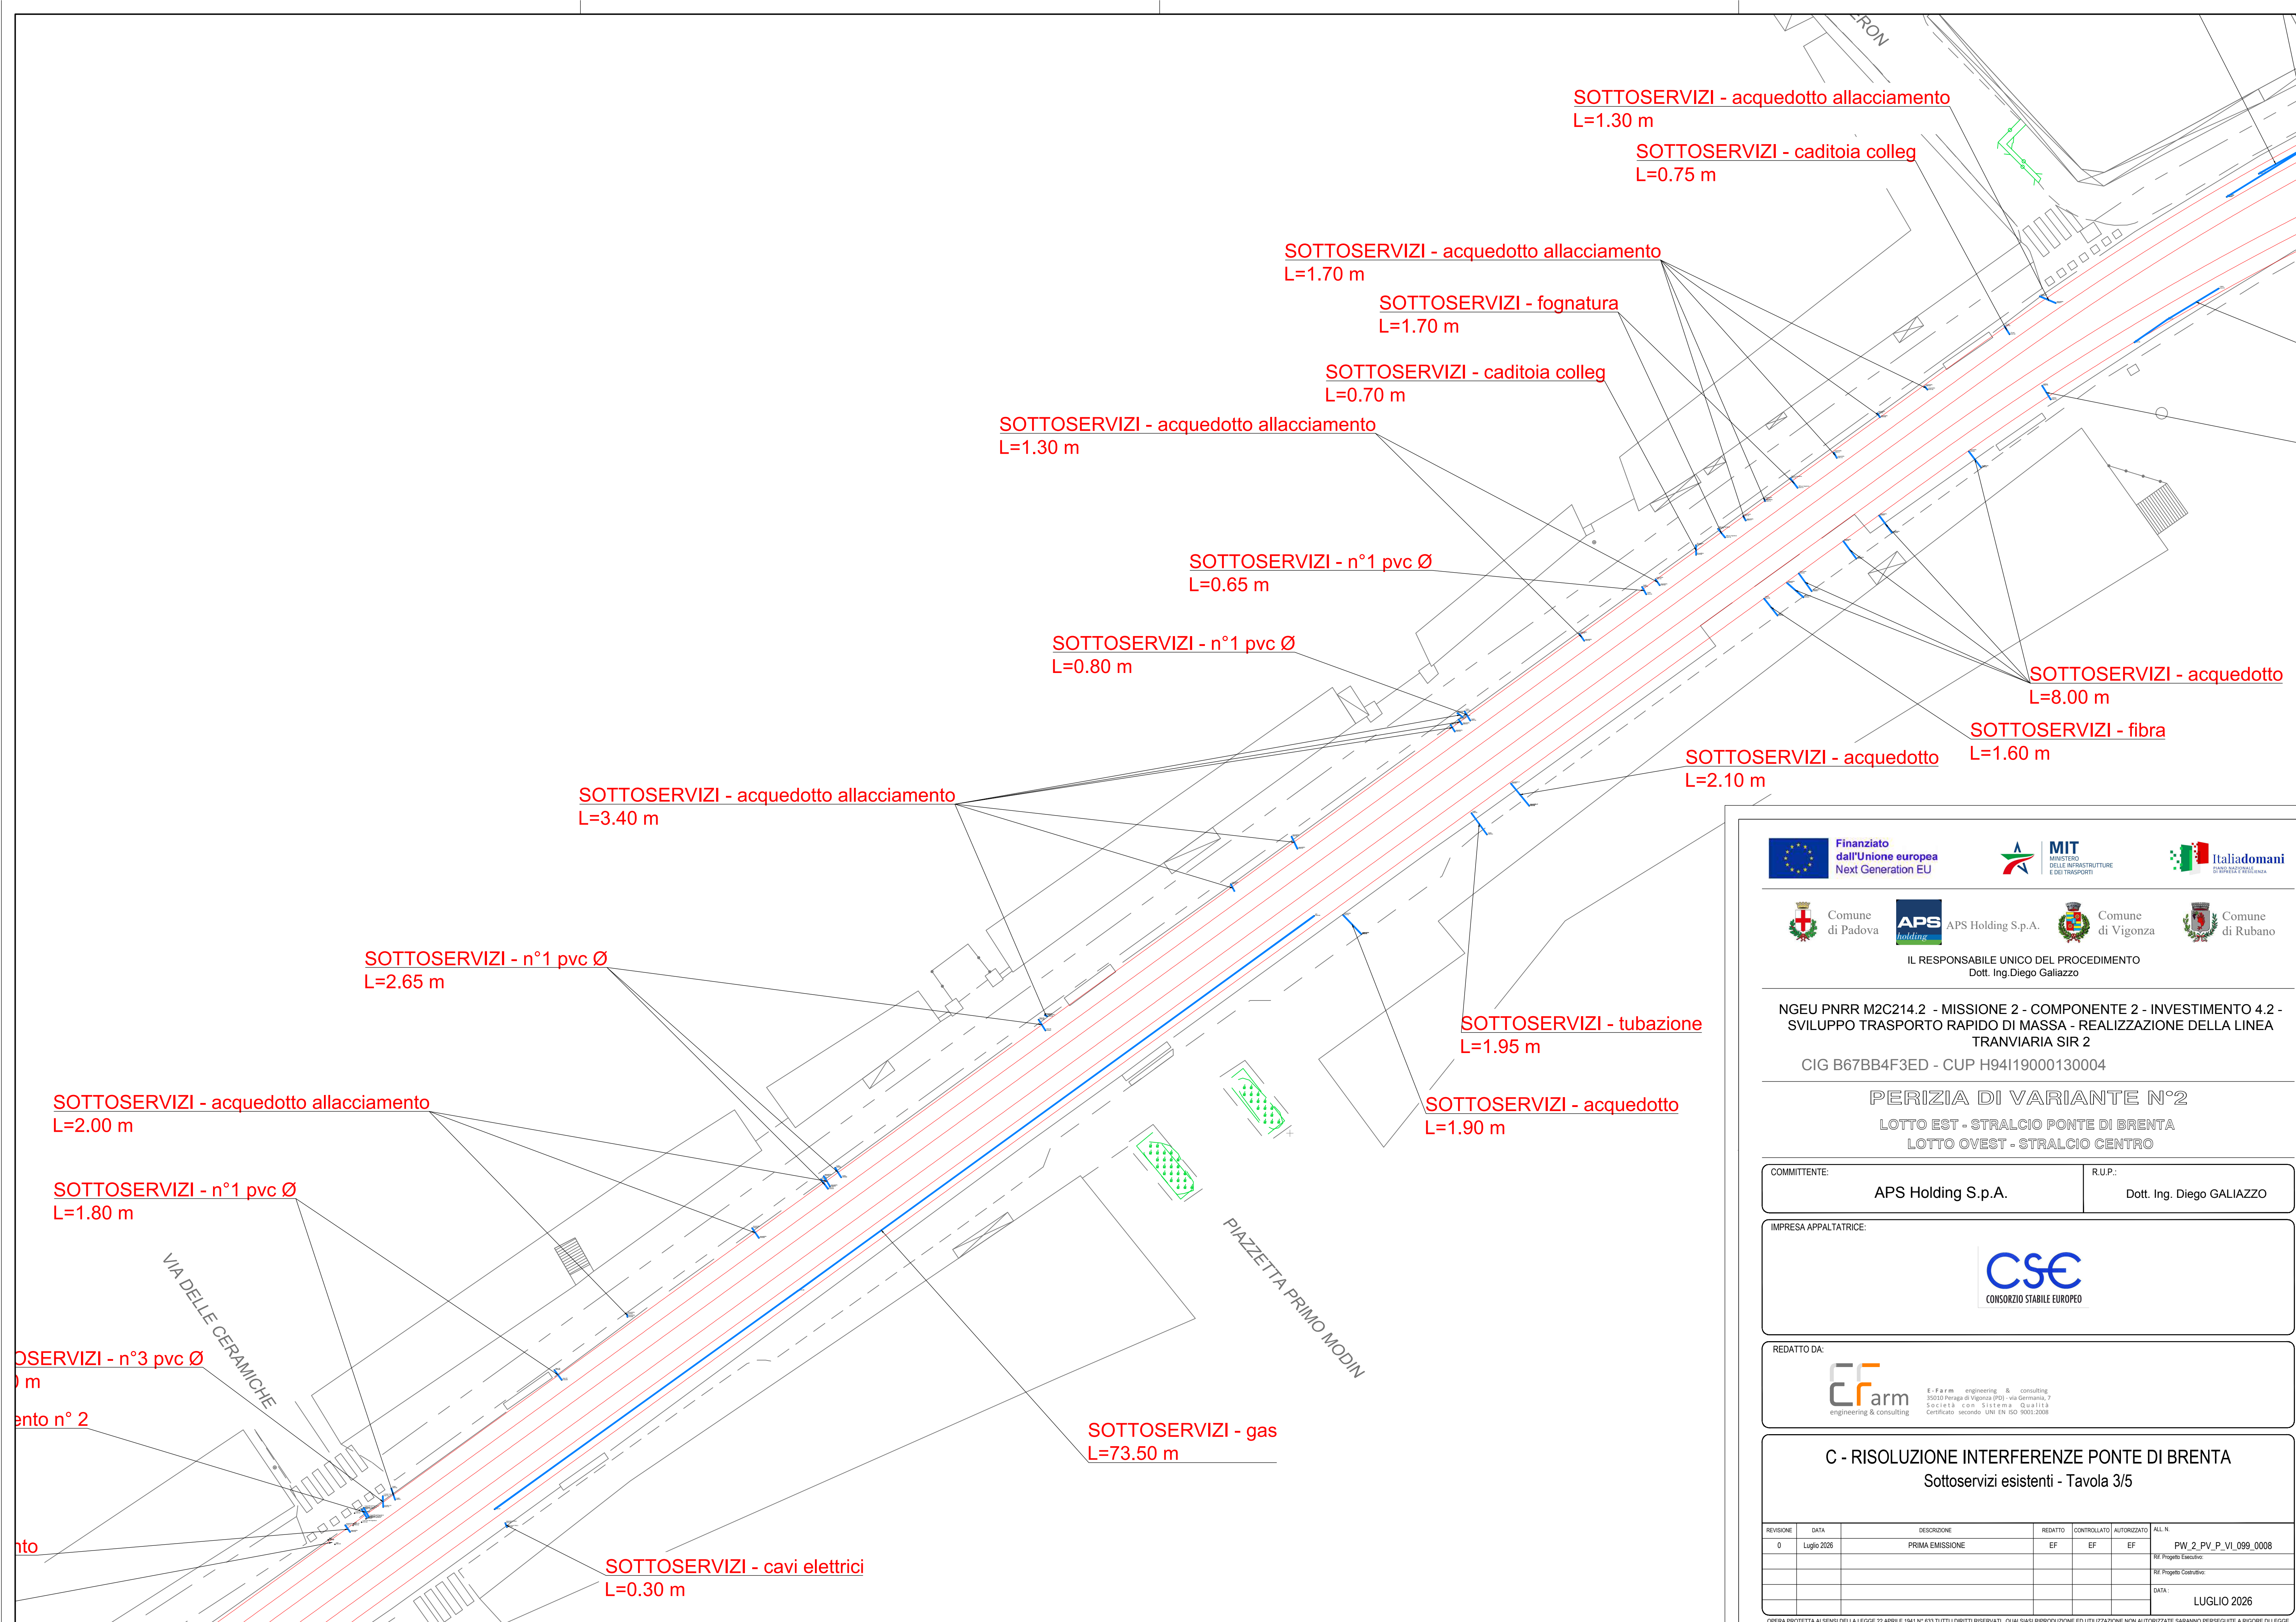

IL RESPONSABILE UNICO DEL PROCEDIMENTO
Dott. Ing. Diego Galiazzo

NGEU PNRR M2C214.2 - MISSIONE 2 - COMPONENTE 2 - INVESTIMENTO 4.2 - SVILUPPO TRASPORTO RAPIDO DI MASSA - REALIZZAZIONE DELLA LINEA TRANVIARIA SIR 2
CIG B67BB4F3ED - CUP H94I19000130004

PERIZIA DI VARIANTE N°2
LOTTO EST - STRALCIO PONTE DI BRENTA
LOTTO OVEST - STRALCIO CENTRO

COMMITTENTE: APS Holding S.p.A.
R.U.P.: Dott. Ing. Diego GALIAZZO



REDATTO DA: E-farm engineering & consulting
Società con Sistema Qualità Certificato secondo UNI EN ISO 9001:2008

C - RISOLUZIONE INTERFERENZE PONTE DI BRENTA
Sottoservizi esistenti - Tavola 3/5

REVISIONE	DATA	DESCRIZIONE	REDATTO	CONTROLLATO	AUTORIZZATO	ALL.N.
0	Luglio 2026	PRIMA EMISSIONE	EF	EF	EF	PW_2_PV_P_VI_099_0008
						Rif. Progetto Esecutivo:
						Rif. Progetto Costruttivo:
						DATA: LUGLIO 2026