


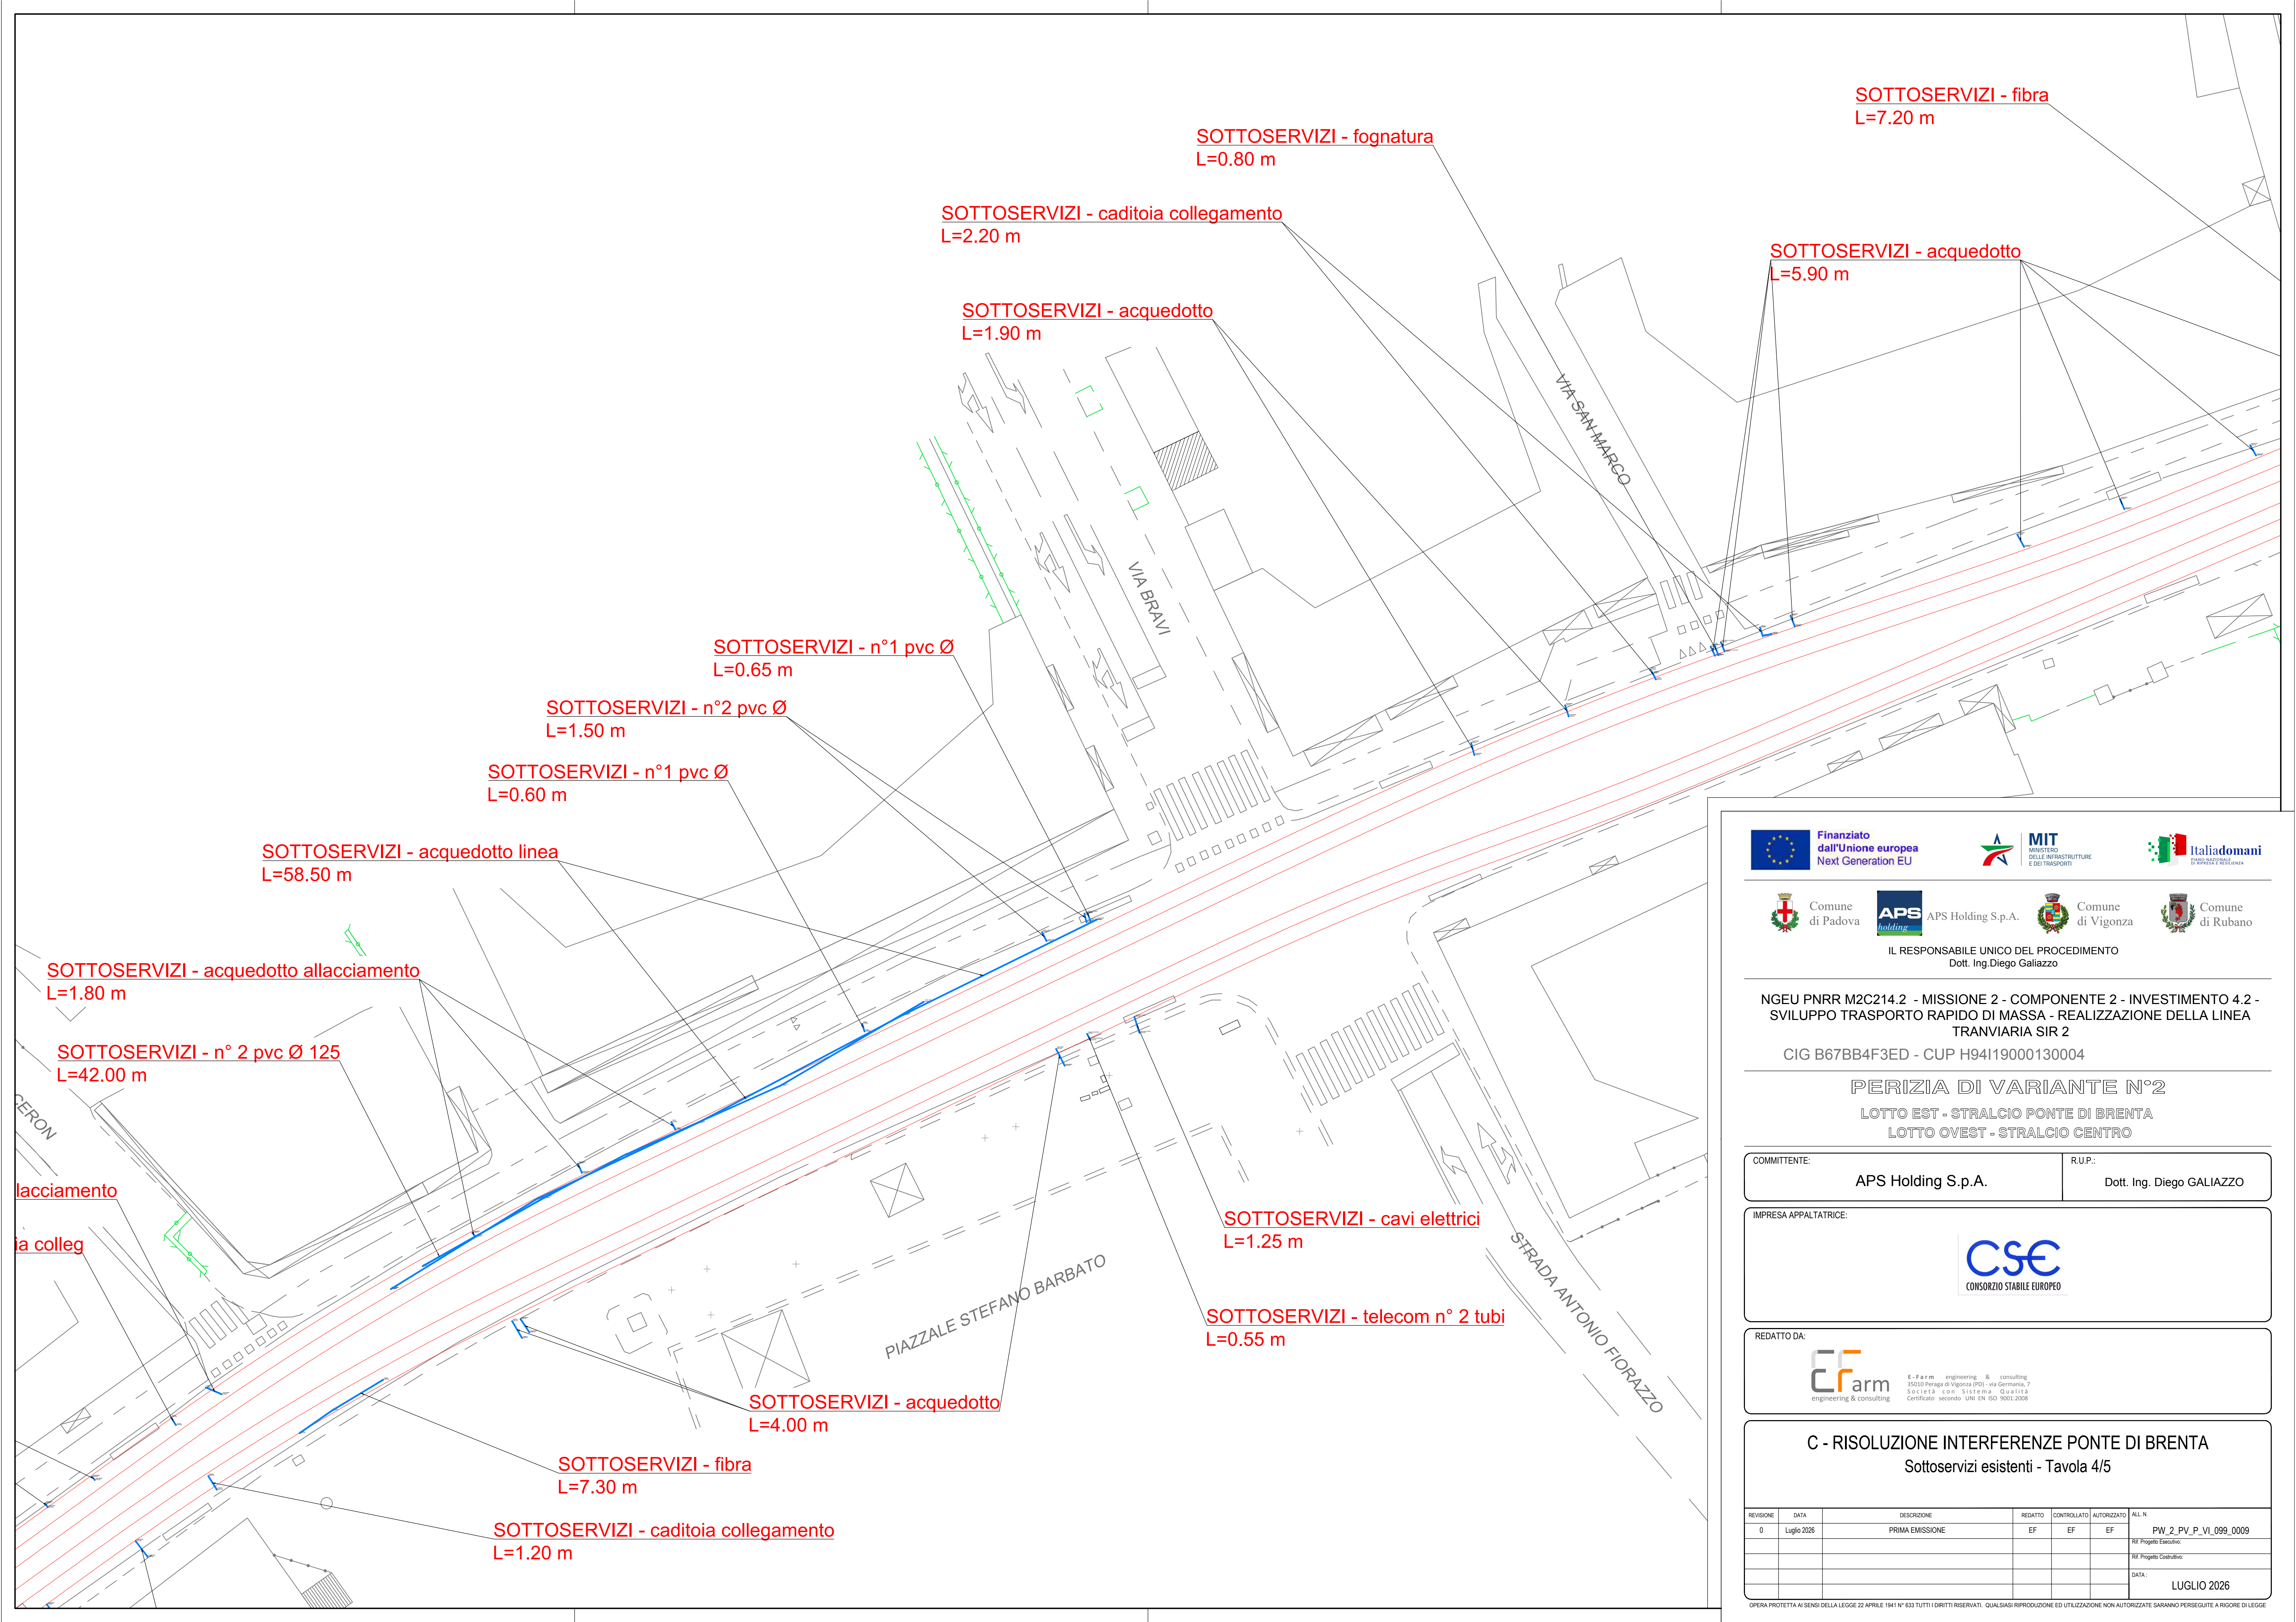

SOTTOSERVIZI - fibra
L=7.20 m

SOTTOSERVIZI - fognatura
L=0.80 m

SOTTOSERVIZI - caditoia collegamento
L=2.20 m

SOTTOSERVIZI - acquedotto
L=5.90 m

SOTTOSERVIZI - acquedotto
L=1.90 m

SOTTOSERVIZI - n°1 pvc Ø
L=0.65 m

SOTTOSERVIZI - n°2 pvc Ø
L=1.50 m

SOTTOSERVIZI - n°1 pvc Ø
L=0.60 m

SOTTOSERVIZI - acquedotto linea
L=58.50 m

SOTTOSERVIZI - acquedotto allacciamento
L=1.80 m

SOTTOSERVIZI - n° 2 pvc Ø 125
L=42.00 m

SOTTOSERVIZI - cavi elettrici
L=1.25 m

SOTTOSERVIZI - telecom n° 2 tubi
L=0.55 m

SOTTOSERVIZI - acquedotto
L=4.00 m

SOTTOSERVIZI - fibra
L=7.30 m

SOTTOSERVIZI - caditoia collegamento
L=1.20 m



IL RESPONSABILE UNICO DEL PROCEDIMENTO
Dott. Ing. Diego GALIAZZO

NGEU PNRR M2C214.2 - MISSIONE 2 - COMPONENTE 2 - INVESTIMENTO 4.2 -
SVILUPPO TRASPORTO RAPIDO DI MASSA - REALIZZAZIONE DELLA LINEA
TRANVIARIA SIR 2
CIG B67BB4F3ED - CUP H94119000130004

PERIZIA DI VARIANTE N°2
LOTTO EST - STRALCIO PONTE DI BRENTA
LOTTO OVEST - STRALCIO CENTRO

COMMITTENTE: APS Holding S.p.A. R.U.P.: Dott. Ing. Diego GALIAZZO

IMPRESA APPALTATRICE:
CSE
CONSORZIO STABILE EUROPEO

REDATTO DA:
E - farm engineering & consulting
35010 Perga di Vigonza (PD) - via Germania, 7
Società con Sistema Qualità
Certificato secondo UNI EN ISO 9001:2008

C - RISOLUZIONE INTERFERENZE PONTE DI BRENTA						
Sottoservizi esistenti - Tavola 4/5						
REVISIONE	DATA	DESCRIZIONE	REDATTO	CONTROLLATO	AUTORIZZATO	ALL. N.
0	Luglio 2026	PRIMA EMISSIONE	EF	EF	EF	PW_2_PV_P_VI_099_0009
						Rif. Progetto Esecutivo:
						Rif. Progetto Costruttivo:
						DATA: LUGLIO 2026