


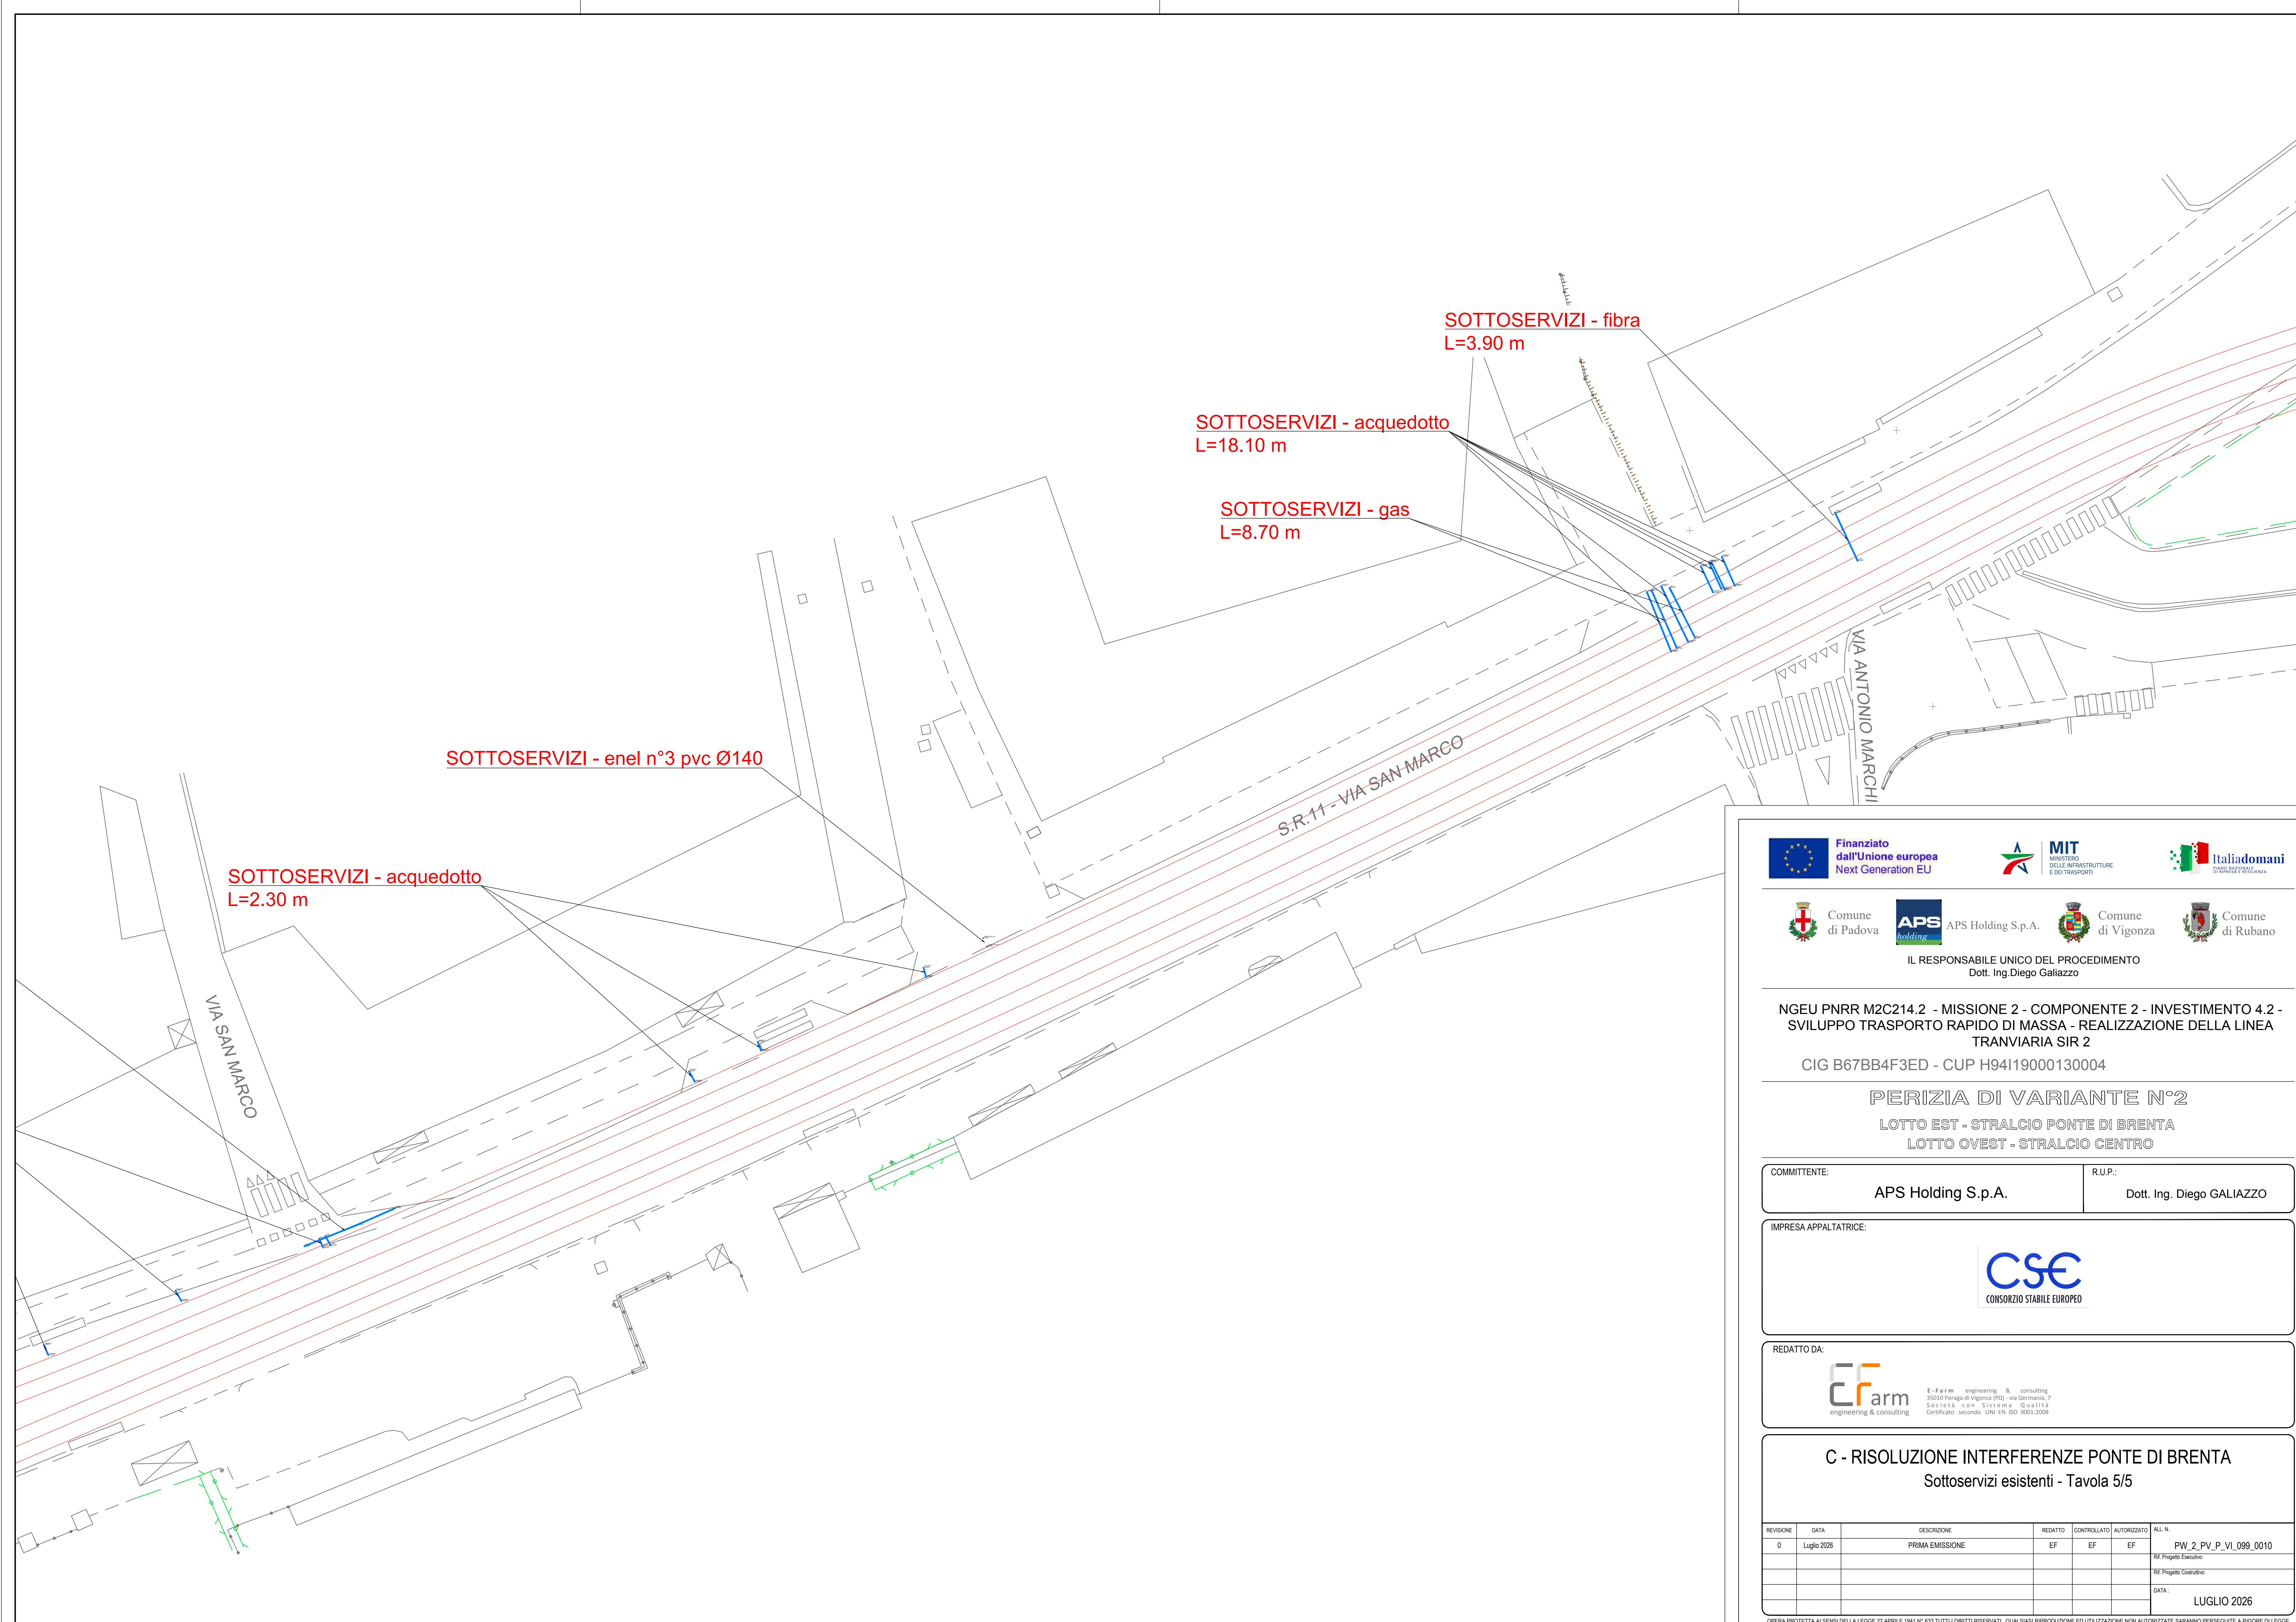

IL RESPONSABILE UNICO DEL PROCEDIMENTO
Dott. Ing. Diego Galiazzo

NGEU PNRR M2C214.2 - MISSIONE 2 - COMPONENTE 2 - INVESTIMENTO 4.2 - SVILUPPO TRASPORTO RAPIDO DI MASSA - REALIZZAZIONE DELLA LINEA TRANVIARIA SIR 2
CIG B67BB4F3ED - CUP H94I19000130004

PERIZIA DI VARIANTE N°2
LOTTO EST - STRALCIO PONTE DI BRENTA
LOTTO OVEST - STRALCIO CENTRO

COMMITTENTE:	APS Holding S.p.A.	R.U.P.:	Dott. Ing. Diego GALIAZZO
--------------	--------------------	---------	---------------------------

IMPRESA APPALTATRICE:

REDATTO DA:

E - farm engineering & consulting
35010 Peraga di Vigonza (PD) - via Germania, 7
Società con Sistema Qualità
Certificato secondo UNI EN ISO 9001:2008

C - RISOLUZIONE INTERFERENZE PONTE DI BRENTA						
Sottoservizi esistenti - Tavola 5/5						
REVISIONE	DATA	DESCRIZIONE	REDATTO	CONTROLLATO	AUTORIZZATO	ALL. N.
0	Luglio 2026	PRIMA EMISSIONE	EF	EF	EF	PW_2_PV_P_VI_099_0010
						Rif. Progetto Esecutivo:
						Rif. Progetto Costruttivo:
						DATA:
						LUGLIO 2026