



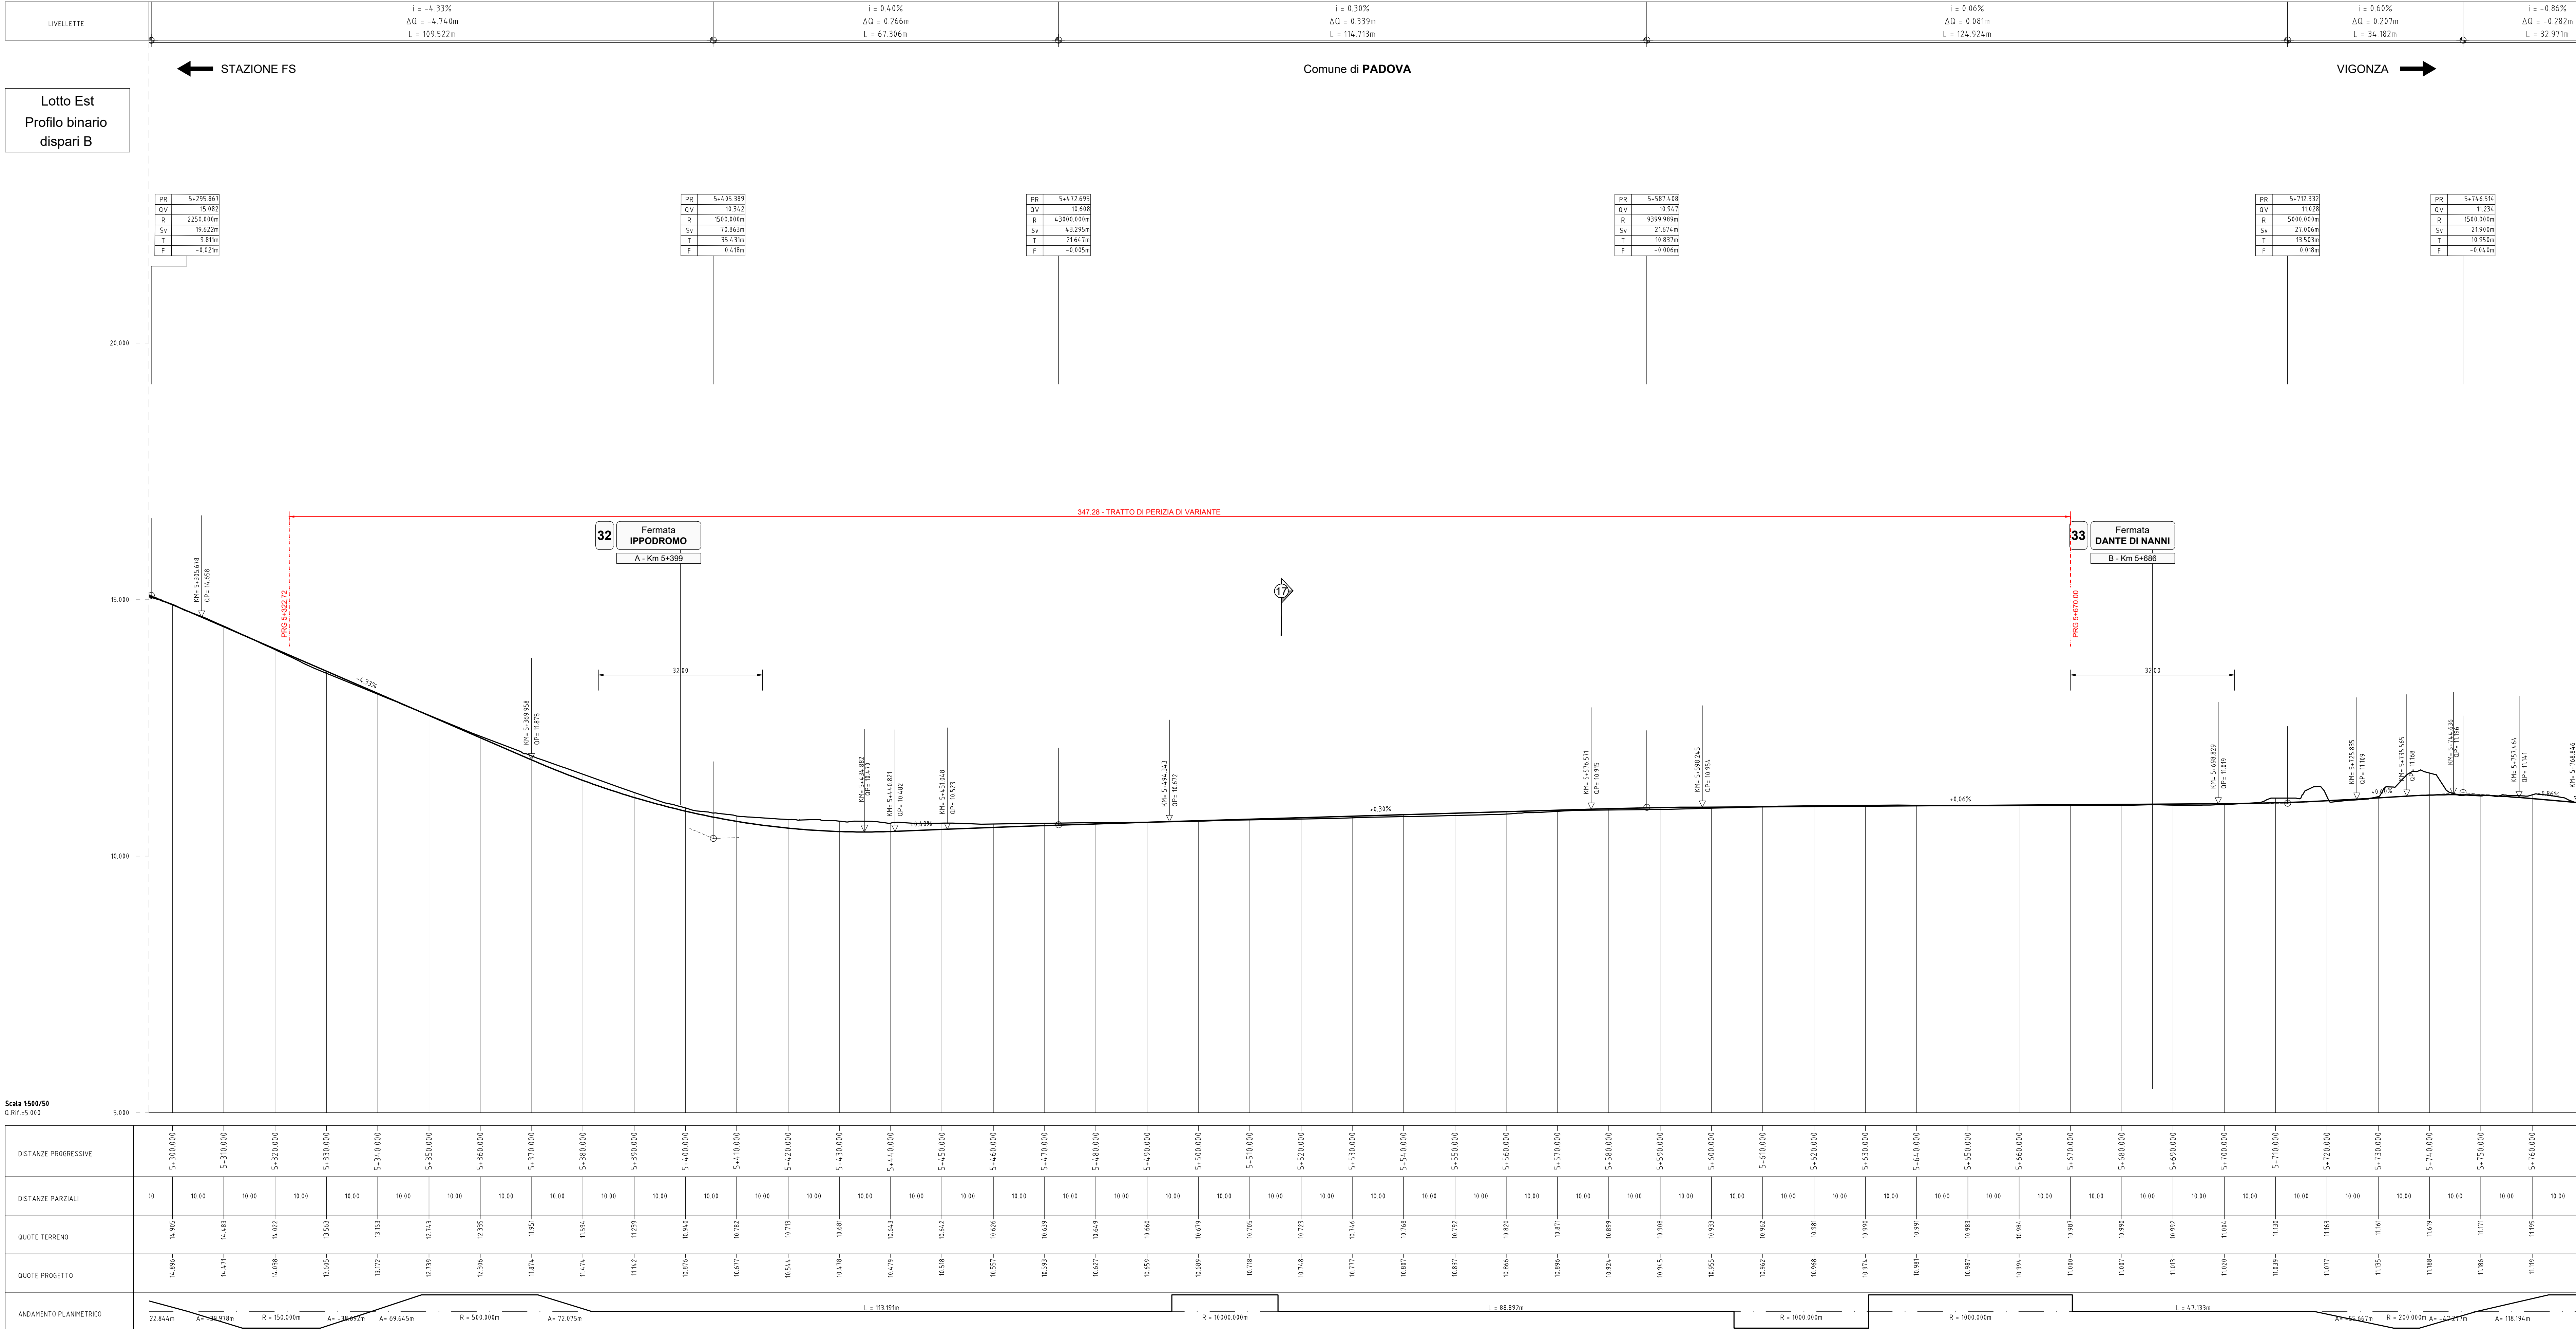

KEY PLAN

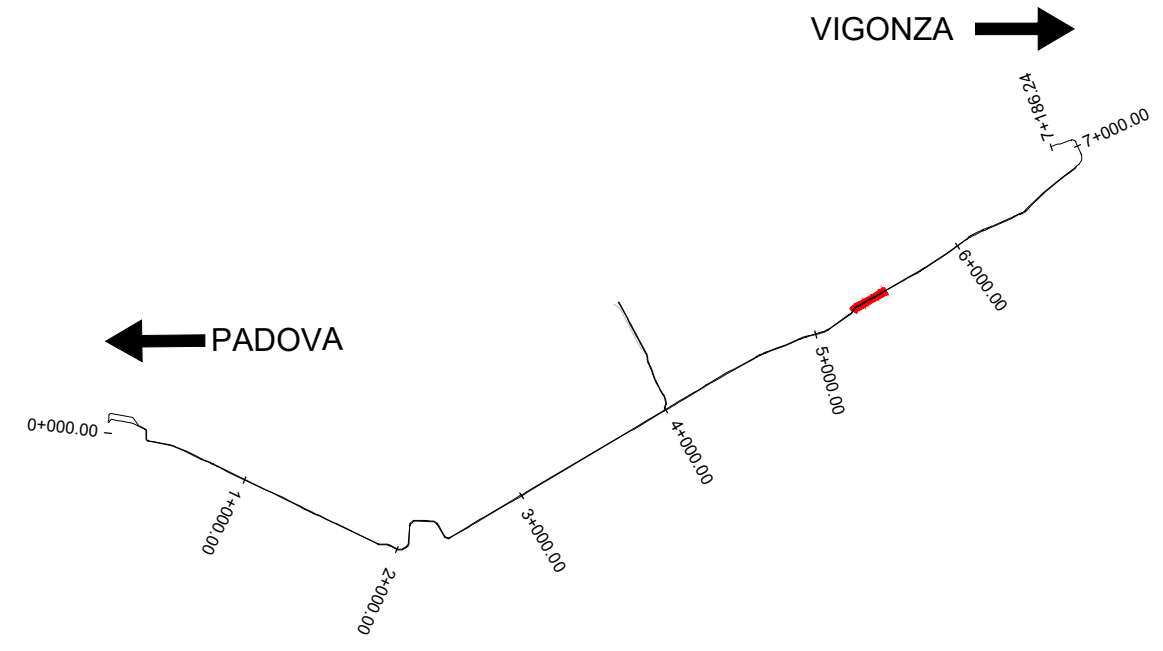

LEGENDA

- 1 Nome Fermata
A - Km 0+000
- INDICAZIONE FERMATA
- SEZIONI TRASVERSALI
- POSIZIONE SEZIONI TIPO
- INNESTO PROFILI



IL RESPONSABILE UNICO DEL PROCEDIMENTO
Dott. Ing. Diego GALIAZZO

NGEU PNRR M2C214.2 - MISSIONE 2 - COMPONENTE 2 - INVESTIMENTO 4.2 - SVILUPPO TRASPORTO RAPIDO DI MASSA - REALIZZAZIONE DELLA LINEA TRANVIARIA SIR 2

CIG B67BB4F3ED - CUP H94119000130004

PERIZIA DI VARIANTE
LOTTO EST - STRALCIO PONTE DI BRENTA
LOTTO OVEST - STRALCIO CENTRO

COMMITTENTE: APS Holding S.p.A. RUP: Dott. Ing. Diego GALIAZZO

IMPRESA APPALTRICE:



REDATTO DA: **farm** engineering & consulting
farm engineering & consulting
35010 Pergine di Vigonza (PD) - via Germania, 7
Società a.r.l. - Capitale Sociale € 10.000.000,00
Certificata secondo UNI EN ISO 9001:2008

Tracciato Variante Ippodromo
Profilo longitudinale Binario dispari B

VERSIONE	DATA	DESCRIZIONE	REDATTO	CONTROLLATO	AUTORIZZATO	ALL. N.
0	Novembre 2025	PRIMA EMISSIONE	EF	EF	EF	PW_2_PV_P_TR_032_0029
						RF Progetto Esecutivo
						RF Progetto Costruttivo
						DATA: NOVEMBRE 2025