


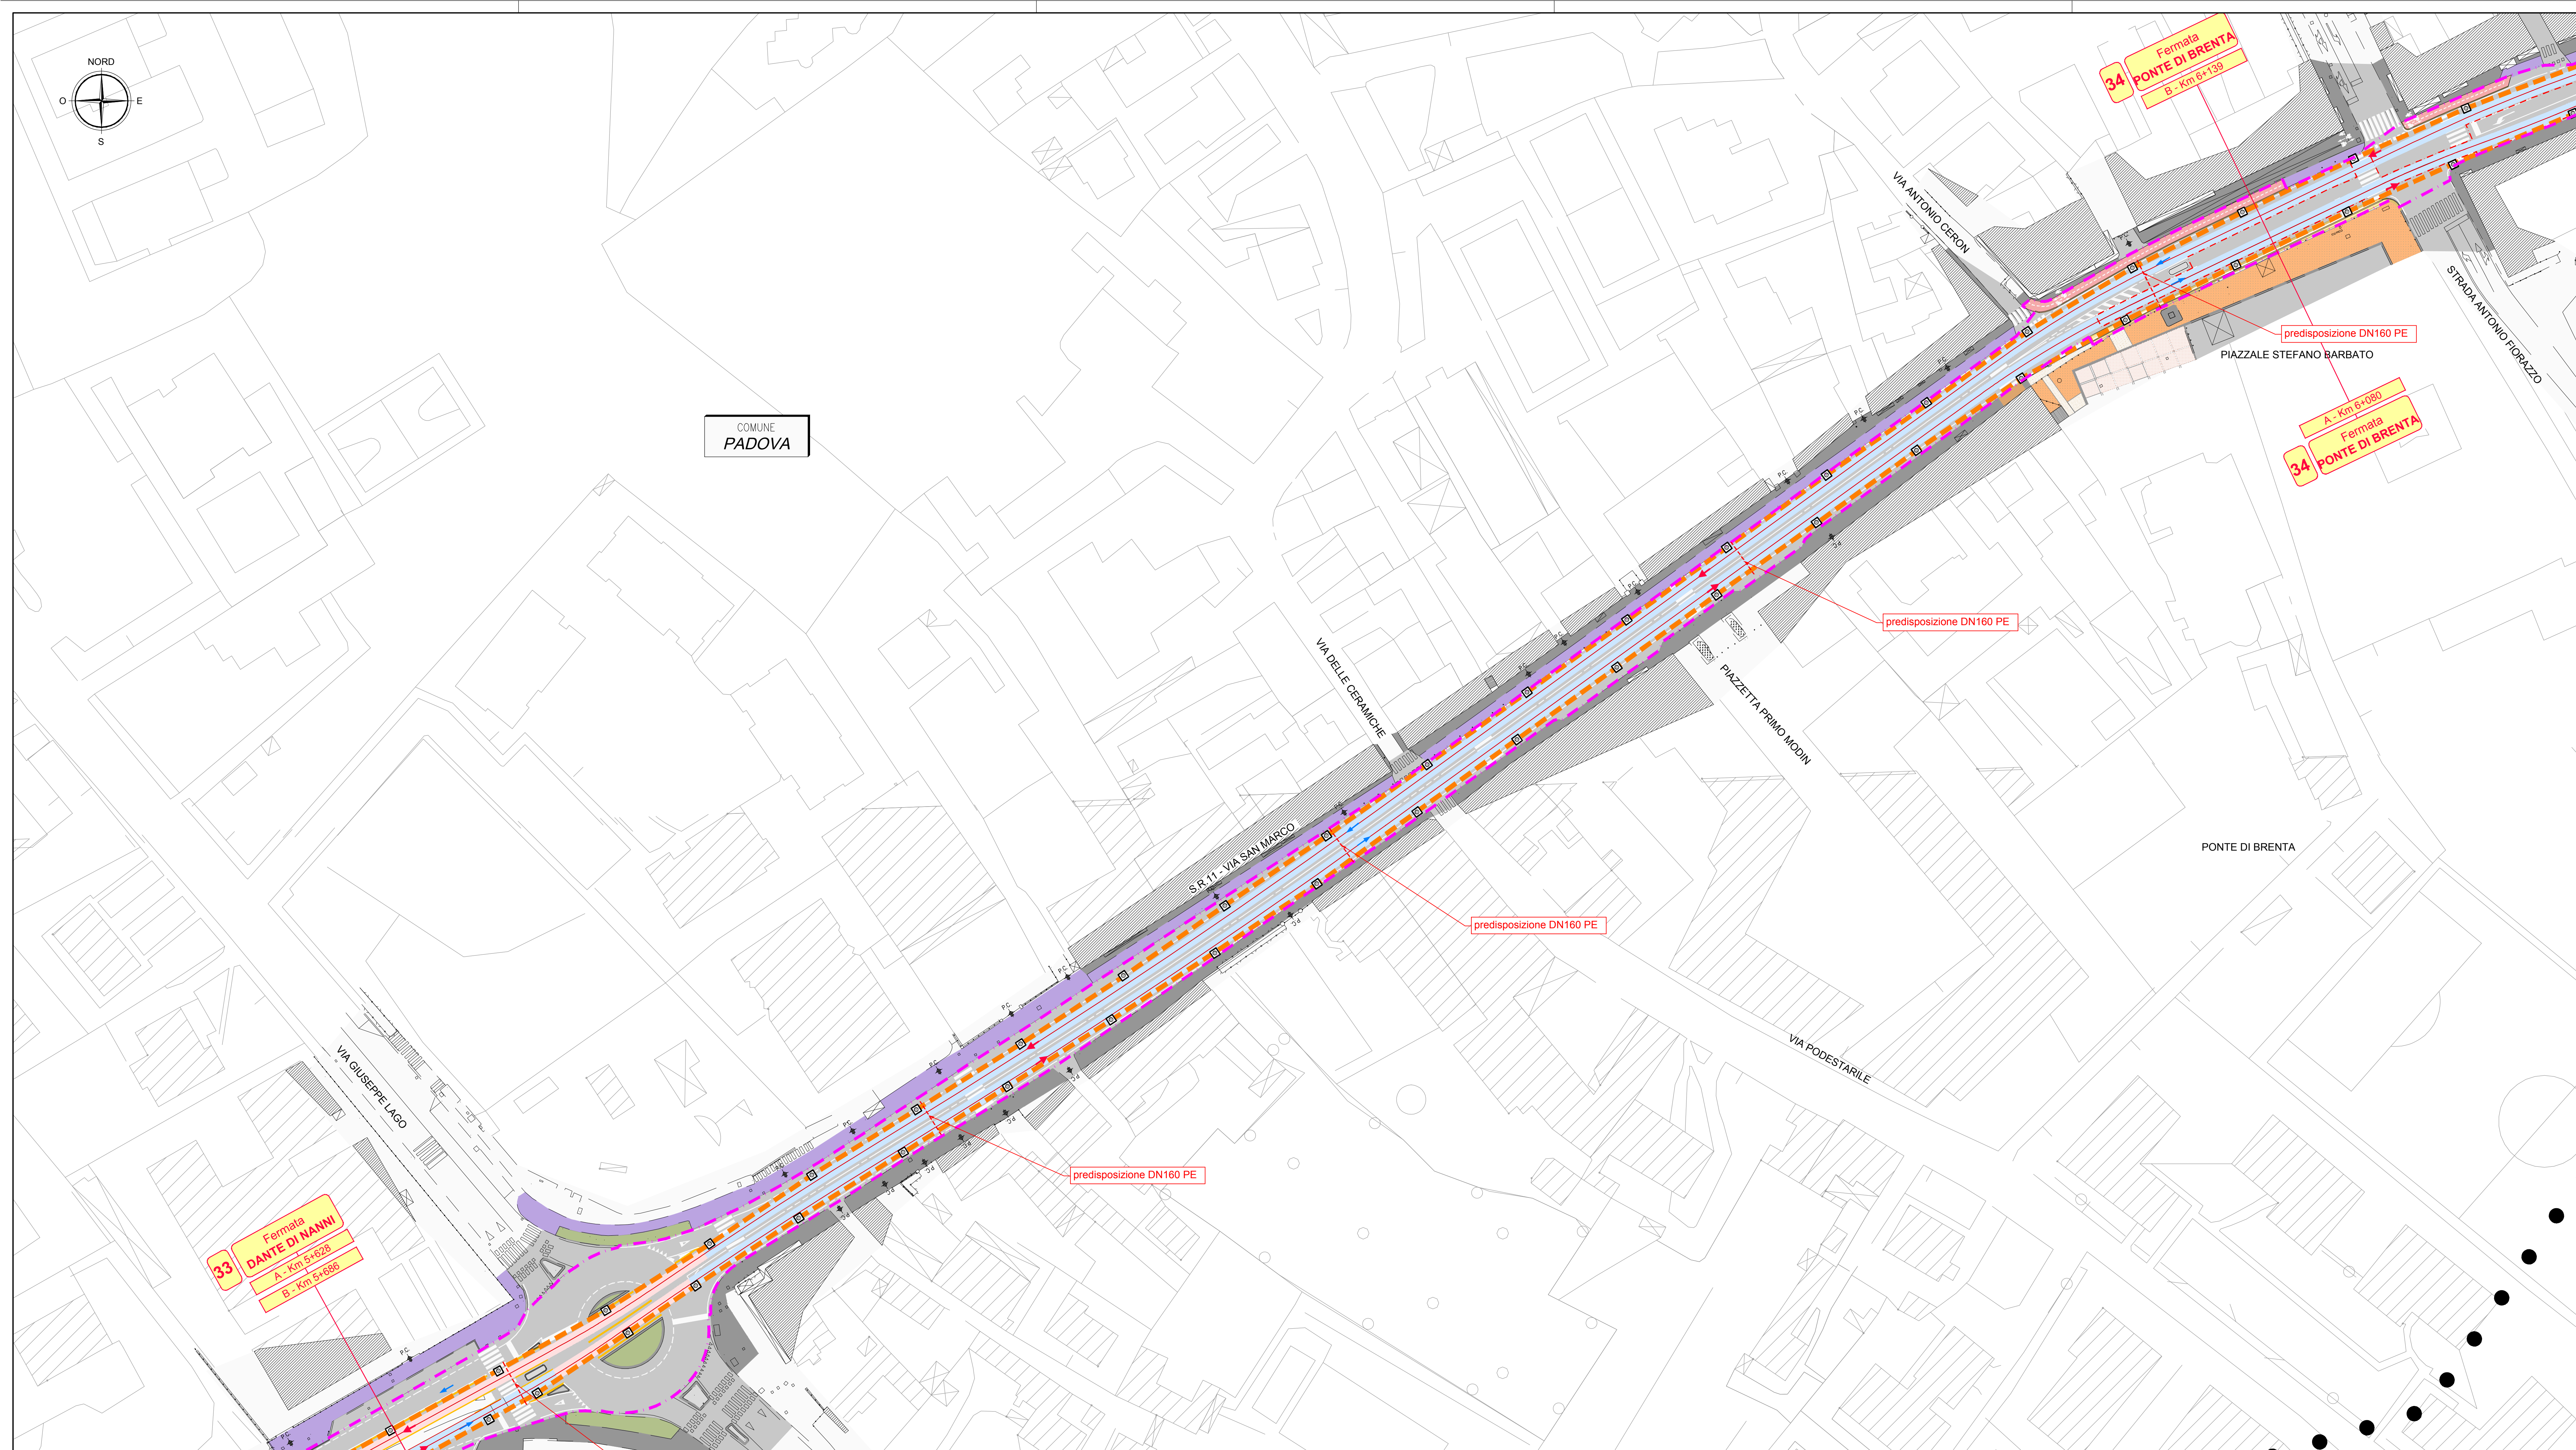

QUADRO DI UNIONE

LEGENDA

Limite di intervento

Asse rotaria e verso di percorrenza

Sede Promiscua

SCALA GRAFICA 1:500

0m 5 10 15 20 25 30 35 40 45 50m

IL RESPONSABILE UNICO DEL PROCEDIMENTO
Dott. Ing. Diego Galiazzo

NGEU PNRR M2C214.2 - MISSIONE 2 - COMPONENTE 2 - INVESTIMENTO 4.2 - SVILUPPO TRASPORTO RAPIDO DI MASSA - REALIZZAZIONE DELLA LINEA TRANVIARIA SIR 2

CIG B67BB4F3ED - CUP H94119000130004

PERIZIA DI VARIANTE

LOTTO EST - STRALCIO PONTE DI BRENTA

LOTTO OVEST - STRALCIO CENTRO

COMMITTENTE:

APS Holding S.p.A.

RUP:

Dott. Ing. Diego GALIAZZO

IMPRESA APPALTRATRICE:

REDATTO DA:

E-Farm engineering & consulting
55015 Ferrara di Vigonza (PO) - via Germania, 7
Società s.r.l. - capitale sociale: 10.000.000,00
Certificata secondo UNI EN ISO 9001:2008

Sottoservizi e risoluzione interferenze

Planimetria predisposizioni attraversamenti sulla via di corsa

Tavola 2 di 4

REVISIONE	DATA	DESCRIZIONE	REDATTO	CONTROLLATO	AUTORIZZATO	ALL. N.
0	Novembre 2025	PRIMA EMISSIONE	EF	EF	EF	PW_2_PV_S_SS_099_0018
						RE: Proprietà Esistente
						RE: Proprietà Esistente
						DATA: NOVEMBRE 2025

OPERA PROTETTA AI SENSI DELLA LEGGE 22 APRILE 1941 N° 633 TUTTI I DIRITTI RISERVATI. QUALSIVIA RIPRODUZIONE ED UTILIZZAZIONE NON AUTORIZZATE SARANNO PERSEGUITE A RISCHIO DI LEGGE.