


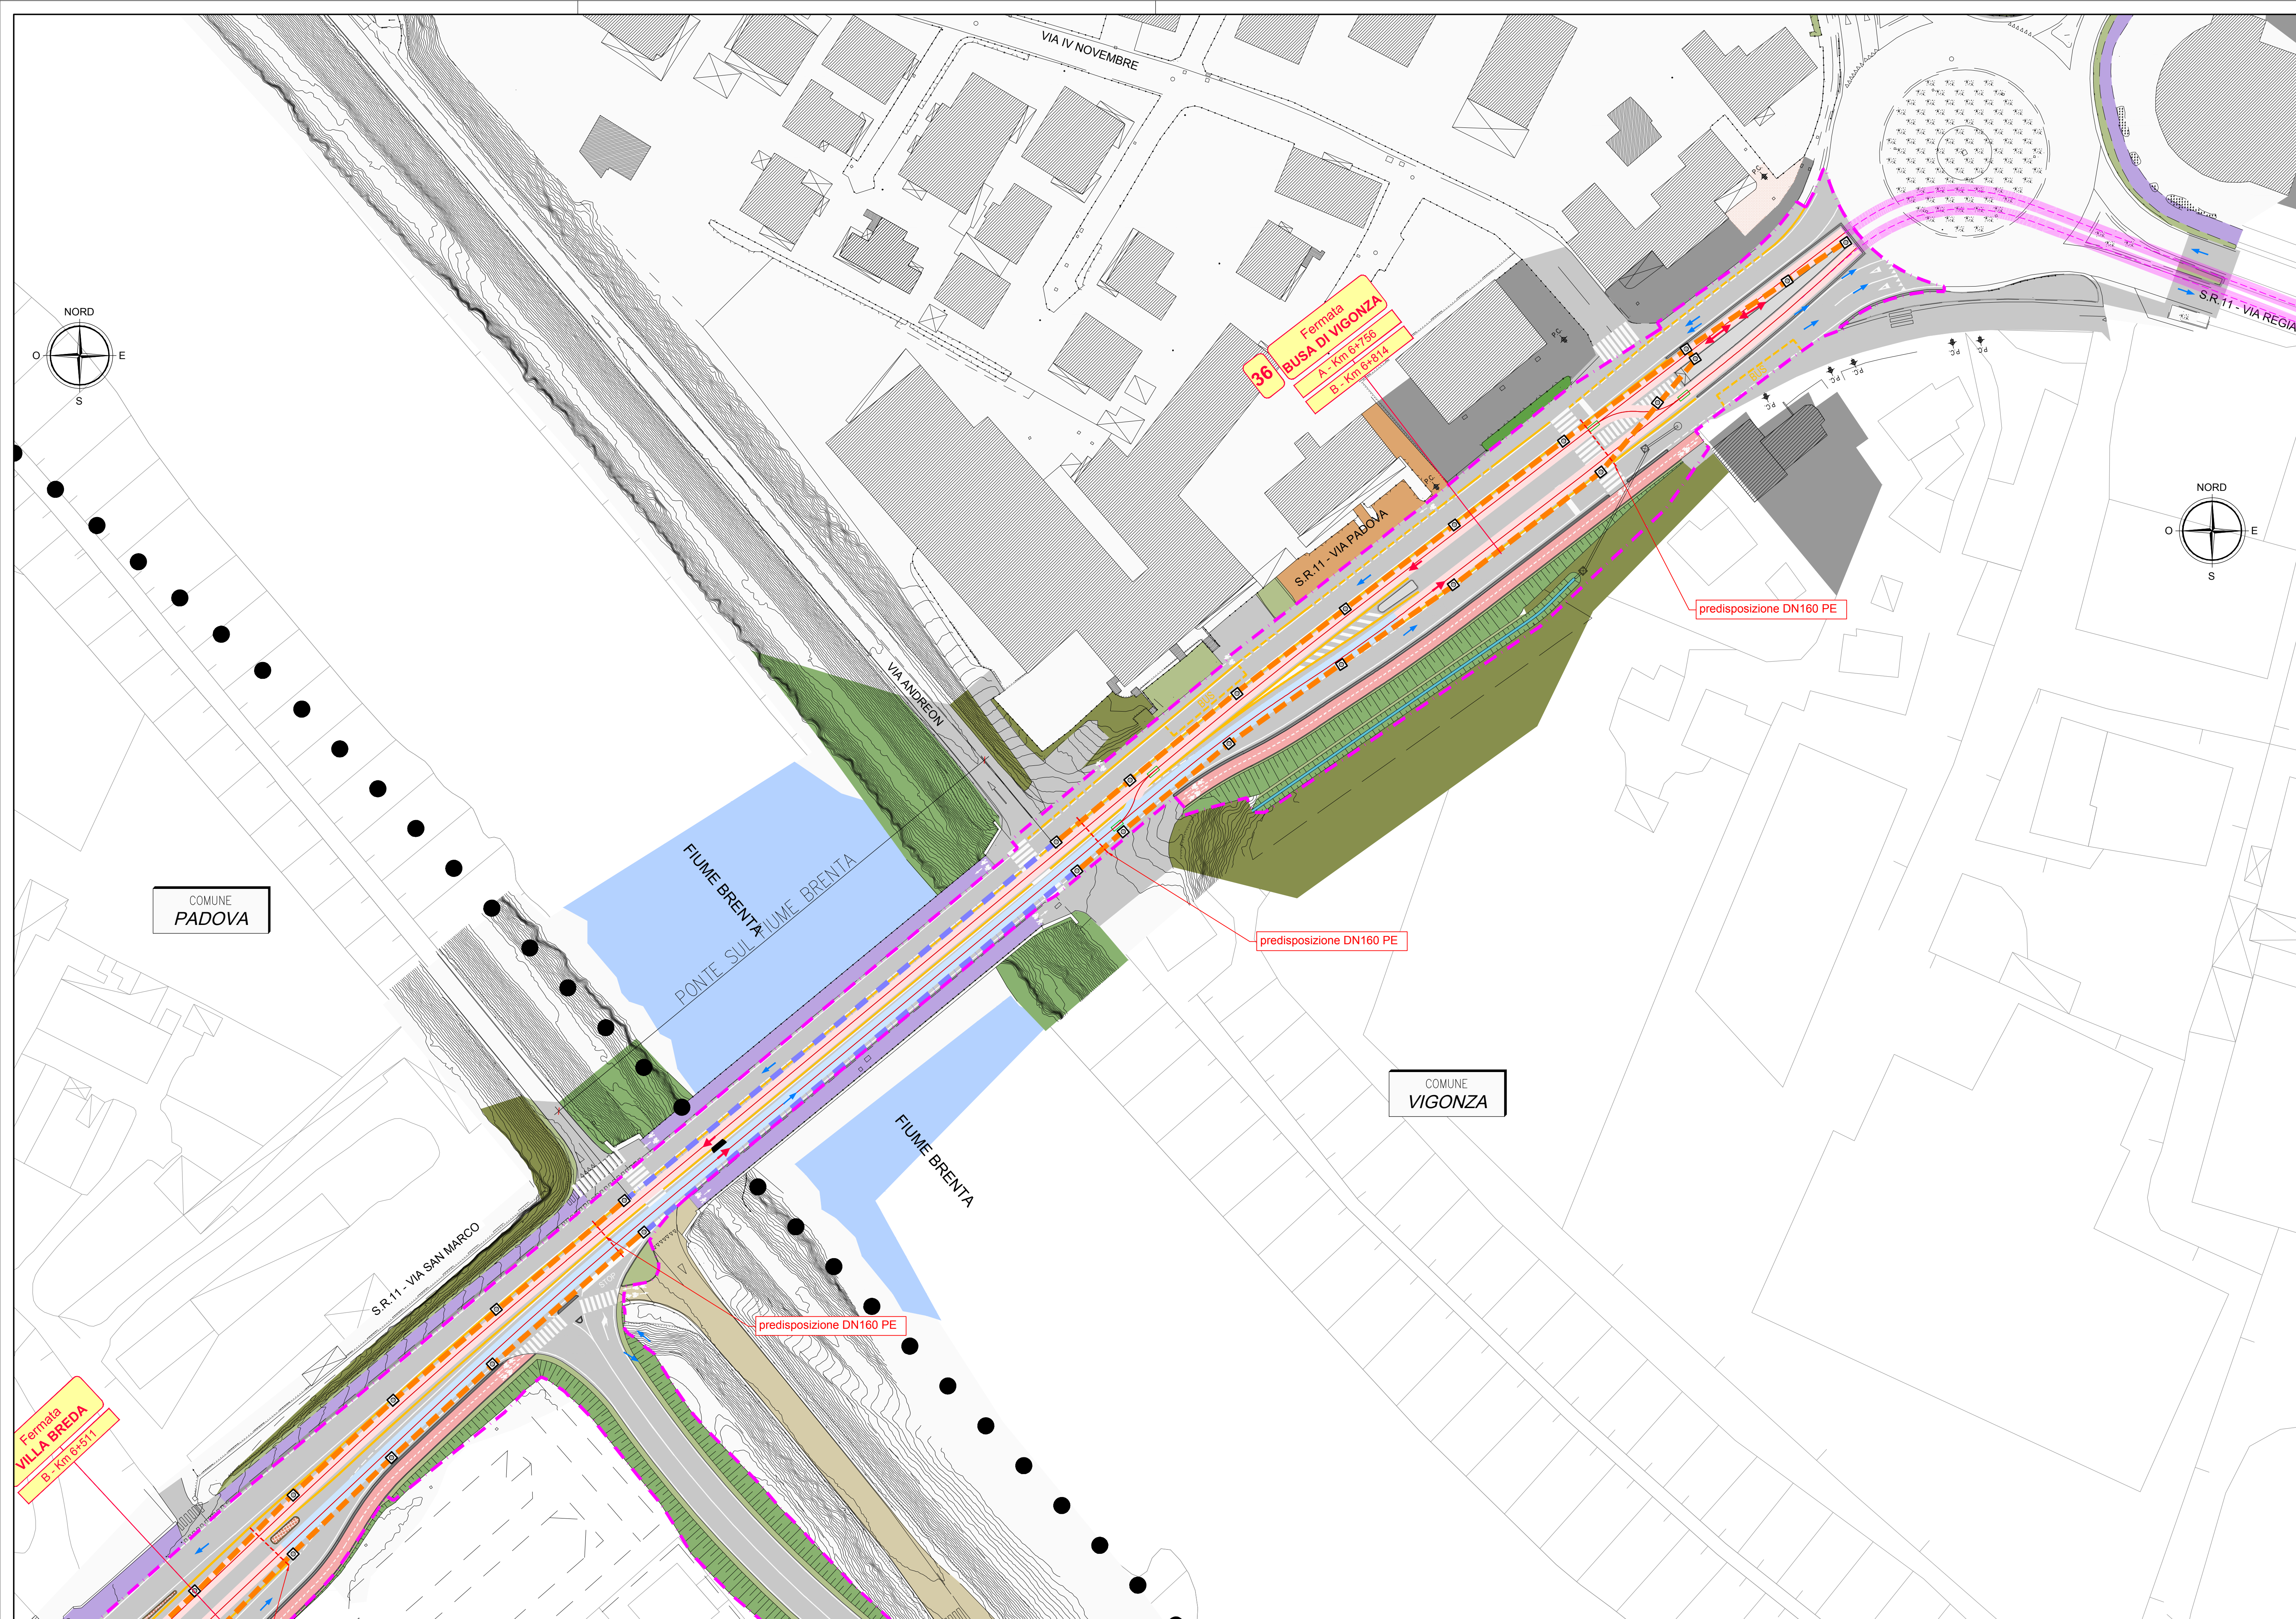

QUADRO DI UNIONE

LEGENDA

--- Limite di intervento

← Asse rotale e verso di percorrenza

— Sede Promiscua

— Sede Riservata

— Opere OPZIONALI in appalto

— Banchina di fermata

Indicazione fermata

→ Senso di marcia veicoli

P.C.

↑ Passi carrai esistenti

--- Cavidotto tranviario dim 90x50 cm (PW-0384)

--- Cavidotto tranviario dim 90x50 cm (PW-0384)-tracc. opzionali

--- Polifora coll. con SSE dim 90x70 cm (PW-0384)

--- Vie cavi ponti cavalcavia (si rimanda agli elaborati specifici)

--- Tubazione in PE a.d. DN160 corrugato per attraversamento vie di corsa

Pozzetto chiuso 2.00mx2.00m (PW-0386)

Pozzetto chiuso 1.00mx1.00m (PW-0386)

Pozzetto chiuso 0.80mx0.80m (PW-0386)

Pozzetto chiuso 0.60mx0.60m (PW-0386)

Pozzetto di linea tipo "CAV" 1° chiavino circolare D=60cm (PW-0384)

SCALA GRAFICA 1:500

0m 5 10 15 20 25 30 35 40 45 50m

Finanziato dall'Unione europea Next Generation EU

MIT MINISTERO DELLE INFRASTRUTTURE E DEI TRASPORTI

Italiadomani

Comune di Padova APS Holding S.p.A.

Comune di Vigonza

Comune di Rubano

IL RESPONSABILE UNICO DEL PROCEDIMENTO Dott. Ing. Diego Galiazzo

NGEU PNRR M2C214.2 - MISSIONE 2 - COMPONENTE 2 - INVESTIMENTO 4.2 - SVILUPPO TRASPORTO RAPIDO DI MASSA - REALIZZAZIONE DELLA LINEA TRANVIARIA SIR 2

CIG B67BB4F3ED - CUP H94I19000130004

PERIZIA DI VARIANTE

LOTTO EST - STRALCIO PONTE DI BRENTA

LOTTO OVEST - STRALCIO CENTRO

COMMITTENTE: APS Holding S.p.A.

R.U.P.: Dott. Ing. Diego GALIAZZO

IMPRESA APPALTRICE: CSE CONSORZIO STABILE EUROPEO

REDATTO DA: E-Farm engineering & consulting

Sottoservizi e risoluzione interferenze

Planimetria predisposizioni attraversamenti sulla via di corsa

Tavola 4 di 4

REVISIONE	DATA	DESCRIZIONE	REDATTO	CONTROLLATO	AUTORIZZATO	ALL. N°
0	Novembre 2025	PRIMA EMISSIONE	EF	EF	EF	PW_2_PV_S_SS_099_0020
						Rel. Progetto Esecutivo:
						Rel. Progetto Costruttivo:
						DATA: NOVEMBRE 2025

OPERA PROTETTA AI SENSI DELLA LEGGE 22 APRILE 1941 N° 633 TUTTI I DIRITTI RISERVATI. QUALSIVIA RIPRODUZIONE ED UTILIZZAZIONE NON AUTORIZZATE SARANNO PERSEGUITE A RISCHIO DI LEGGE