




PLANIMETRIA DELLO STATO DI FATTO  
SCALA 1:500

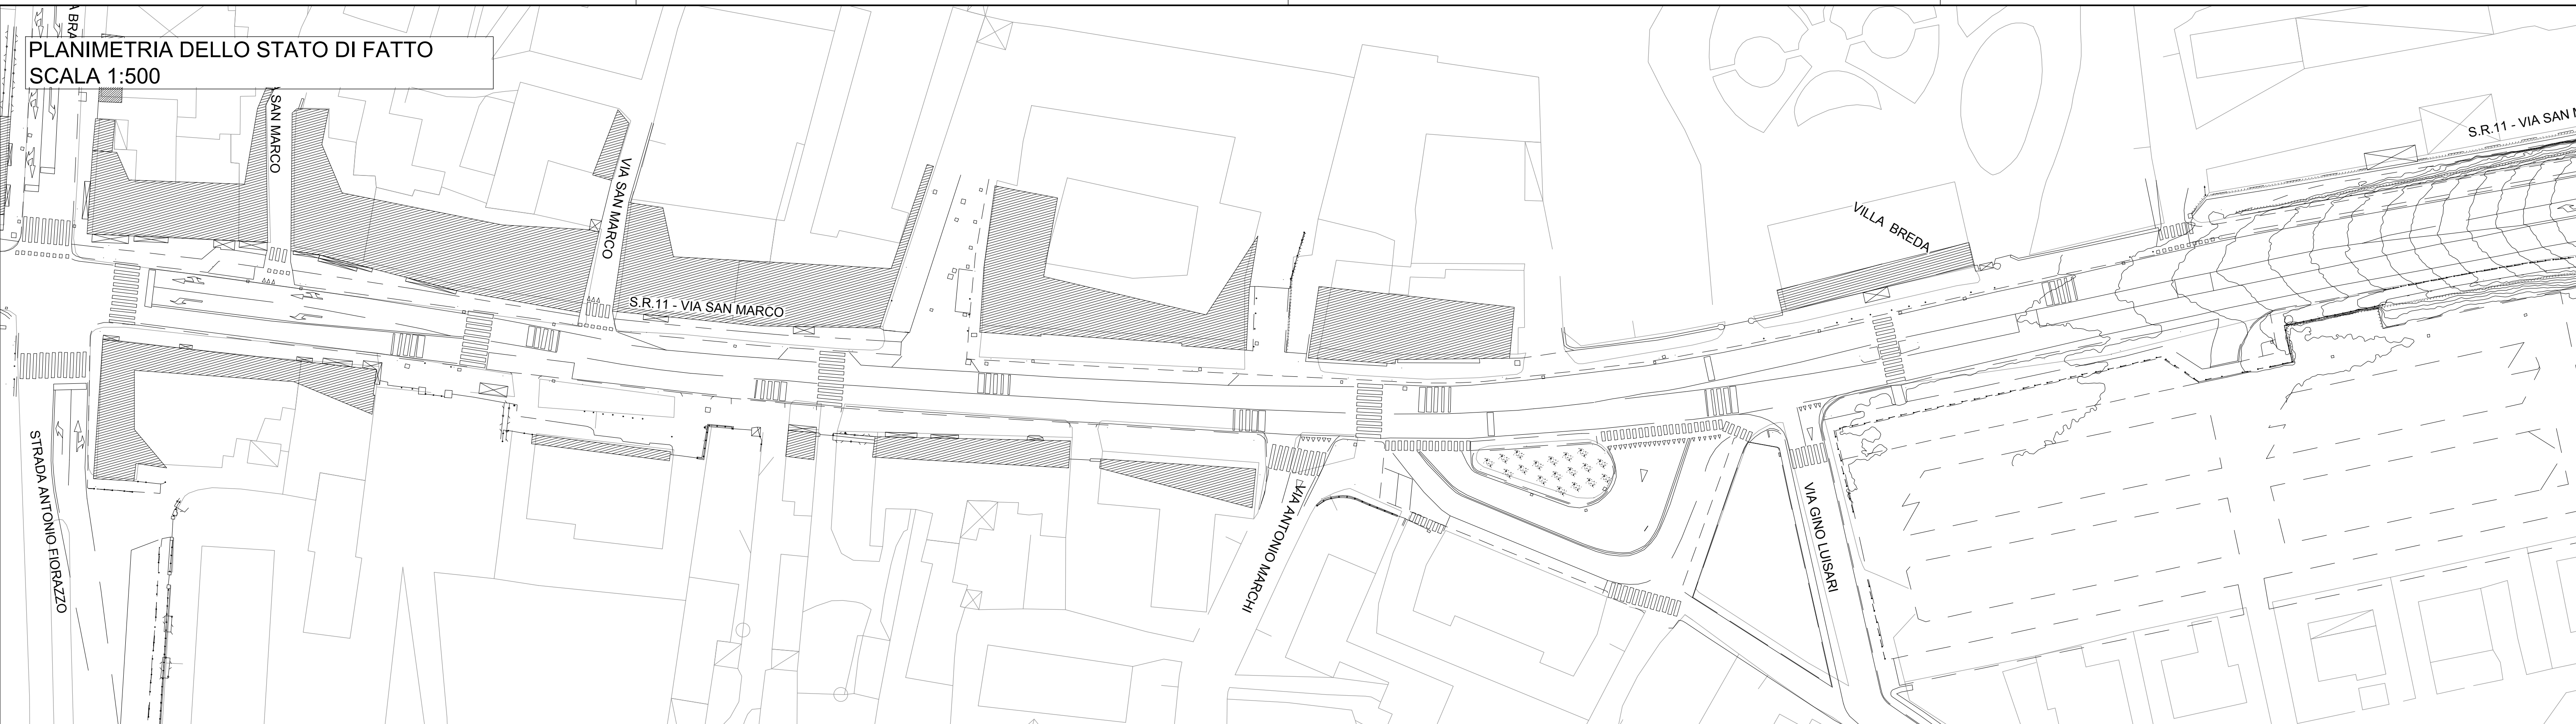


PLANIMETRIA DI PROGETTO ESECUTIVO  
SCALA 1:500

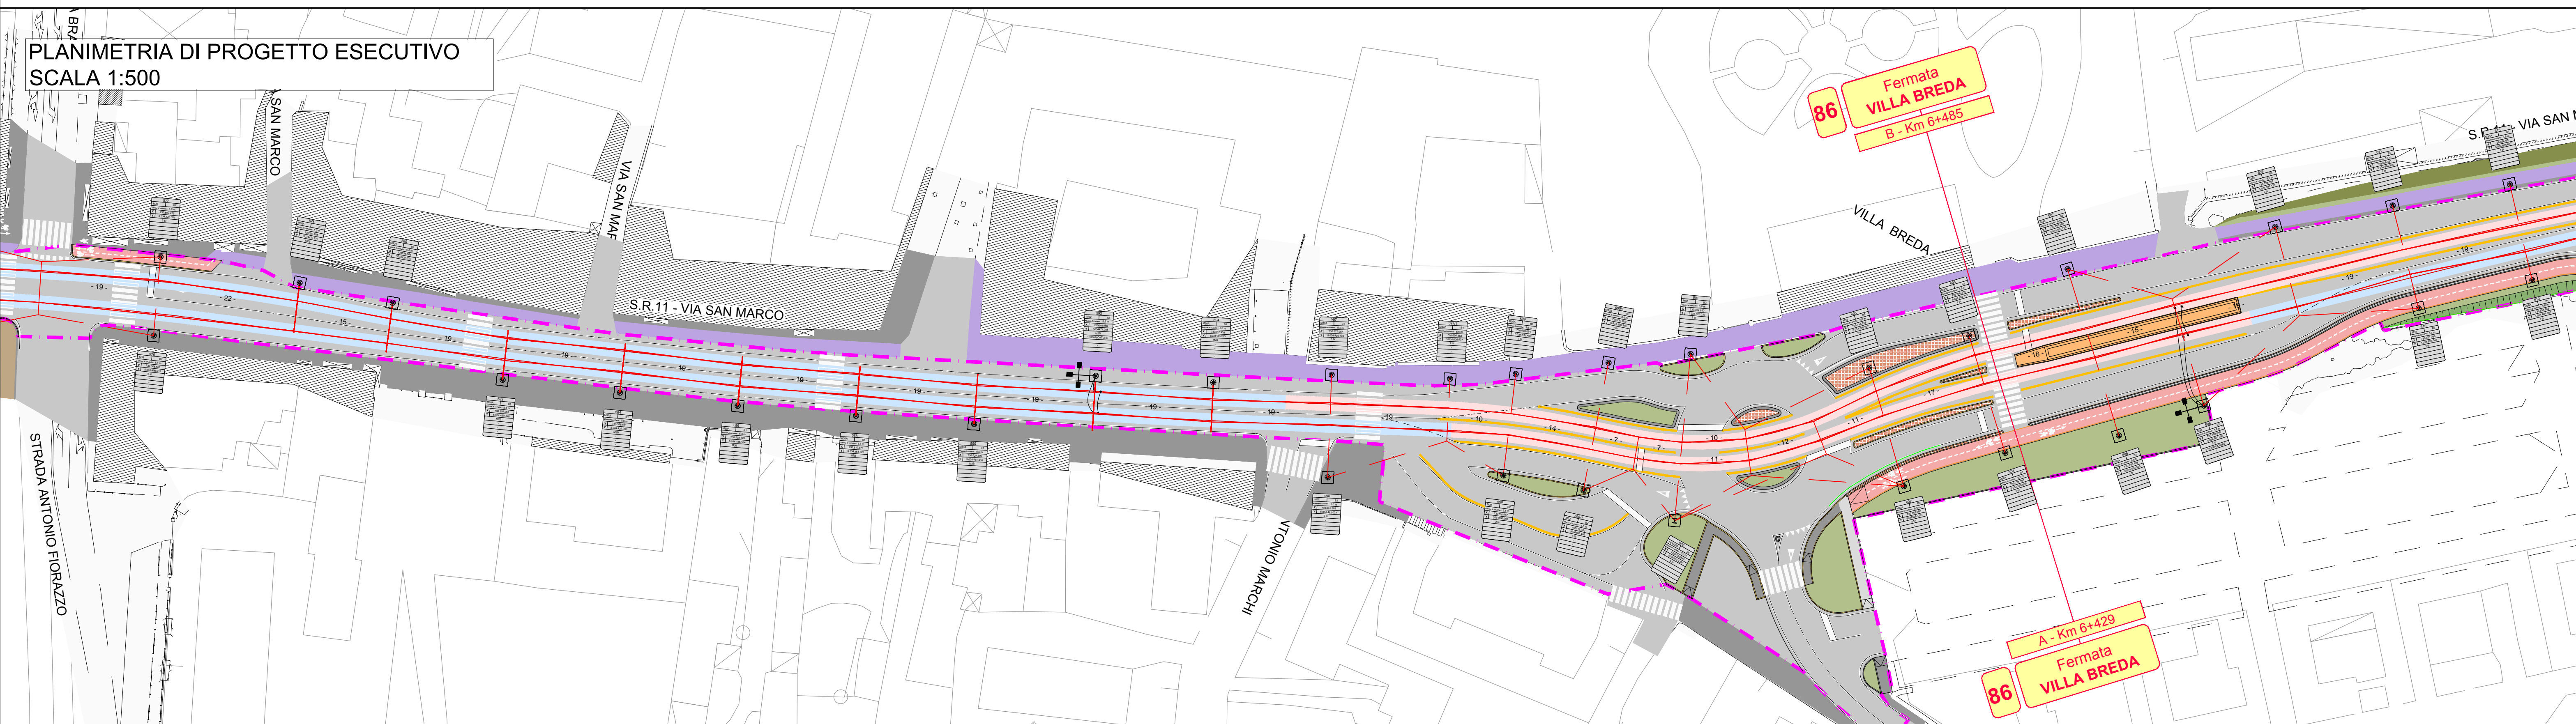


PLANIMETRIA COMPARATIVA DELLE OPERE VARIATE  
SCALA 1:500

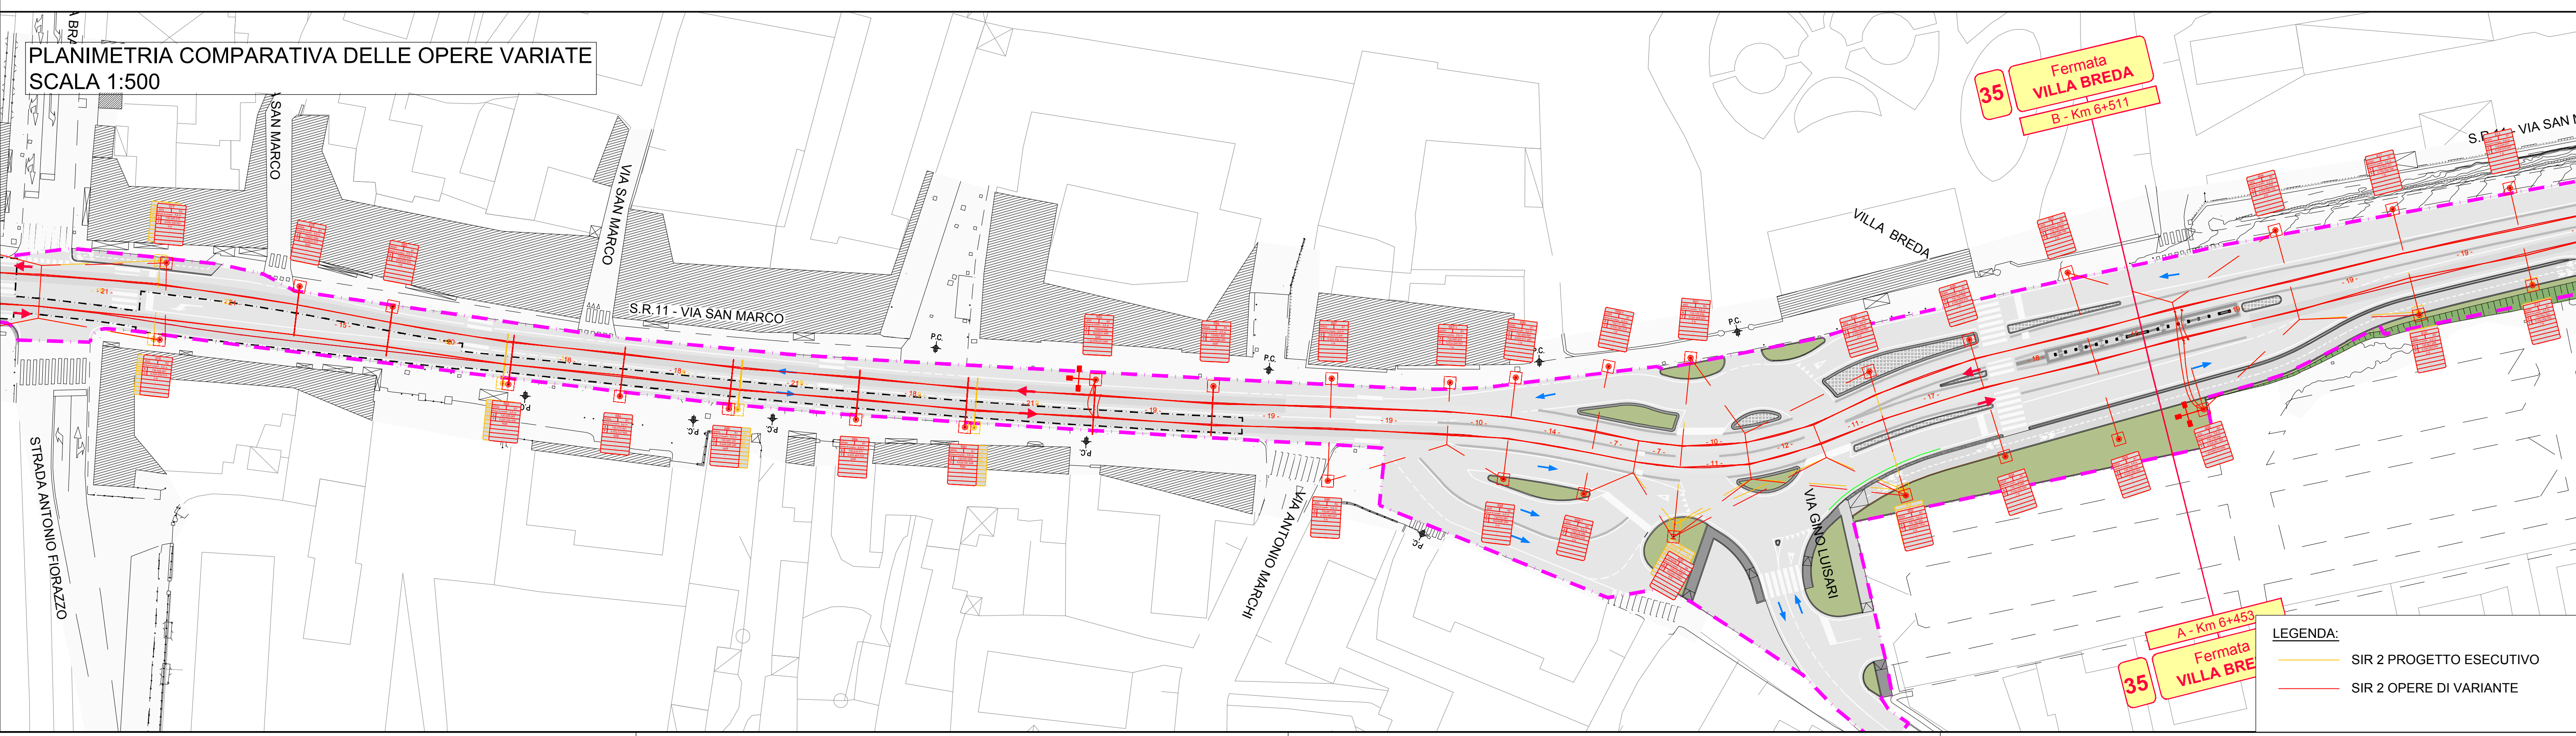

QUADRO DI UNIONE

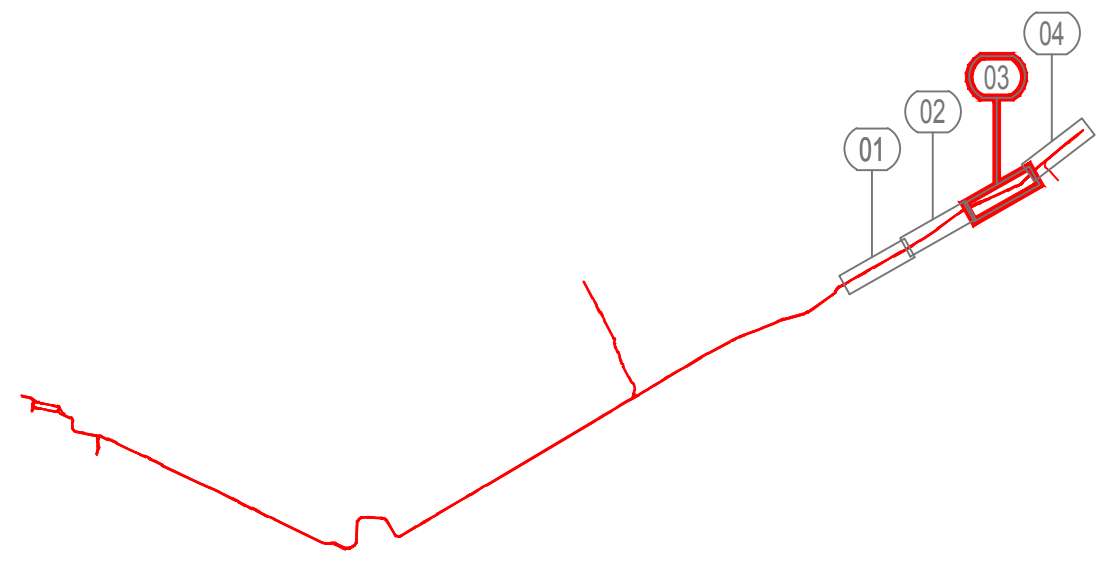

- Sostegno M30A-B1
- Sostegno M32-B2
- Sostegno M32A-B3
- Sostegno HEM 280-B4
- Sostegno HEM 300-B5
- Ancoraggio in facciata
- Plinti interferenti con la rete di gas
- Plinti potenzialmente interferenti con la rete di gas
- Isolatore di sezione
- Supporto e corpo illuminante
- Mensola TE
- Scaricatore
- Alimentazione
- filo di contatto
- Tiranteria

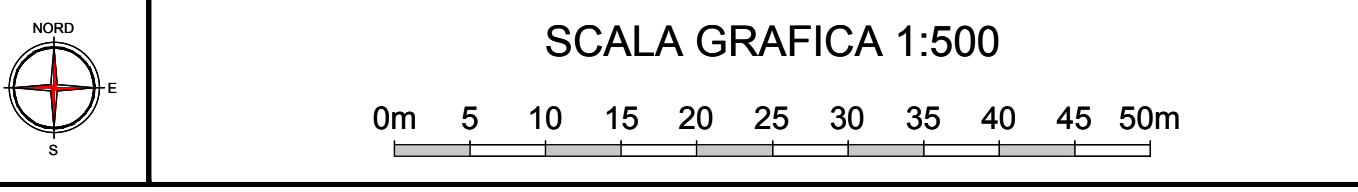

IL RESPONSABILE UNICO DEL PROCEDIMENTO  
Dott. Ing. Diego Galliazzo

NGEU PNRR M2C214.2 - MISSIONE 2 - COMPONENTE 2 - INVESTIMENTO 4.2 - SVILUPPO TRASPORTO RAPIDO DI MASSA - REALIZZAZIONE DELLA LINEA TRANVIARIA SIR 2

CIG B67BB4F3ED - CUP H94119000130004

PERIZIA DI VARIANTE

LOTTO EST - STRALCIO PONTE DI BRENTA  
LOTTO OVEST - STRALCIO CENTRO

COMMITTENTE: APS Holding S.p.A. RUP: Dott. Ing. Diego GALIAZZO

IMPRESA APPALTRICE: CSE CONSORZIO STABILE EUROPEO

REDATTO DA: E-Farm engineering & consulting

Linea aerea di contatto - LAC  
Planimetria adeguamento linea di contatto Aerea - tavola 3di4

| REVISIONE | DATA          | DESCRIZIONE     | REDATTO | CONTROLLATO | AUTORIZZATO | ALL. N°                   |
|-----------|---------------|-----------------|---------|-------------|-------------|---------------------------|
| 0         | Novembre 2025 | PRIMA EMISSIONE | EF      | EF          | EF          | PW_2_PV_R_LC_099_0033     |
|           |               |                 |         |             |             | Rel. Progetto Esecutivo   |
|           |               |                 |         |             |             | Rel. Progetto Costruttivo |
|           |               |                 |         |             |             | DATA: NOVEMBRE 2025       |